


110 0 110 220 330 440 550 660 770 880 [m]

1:10 000



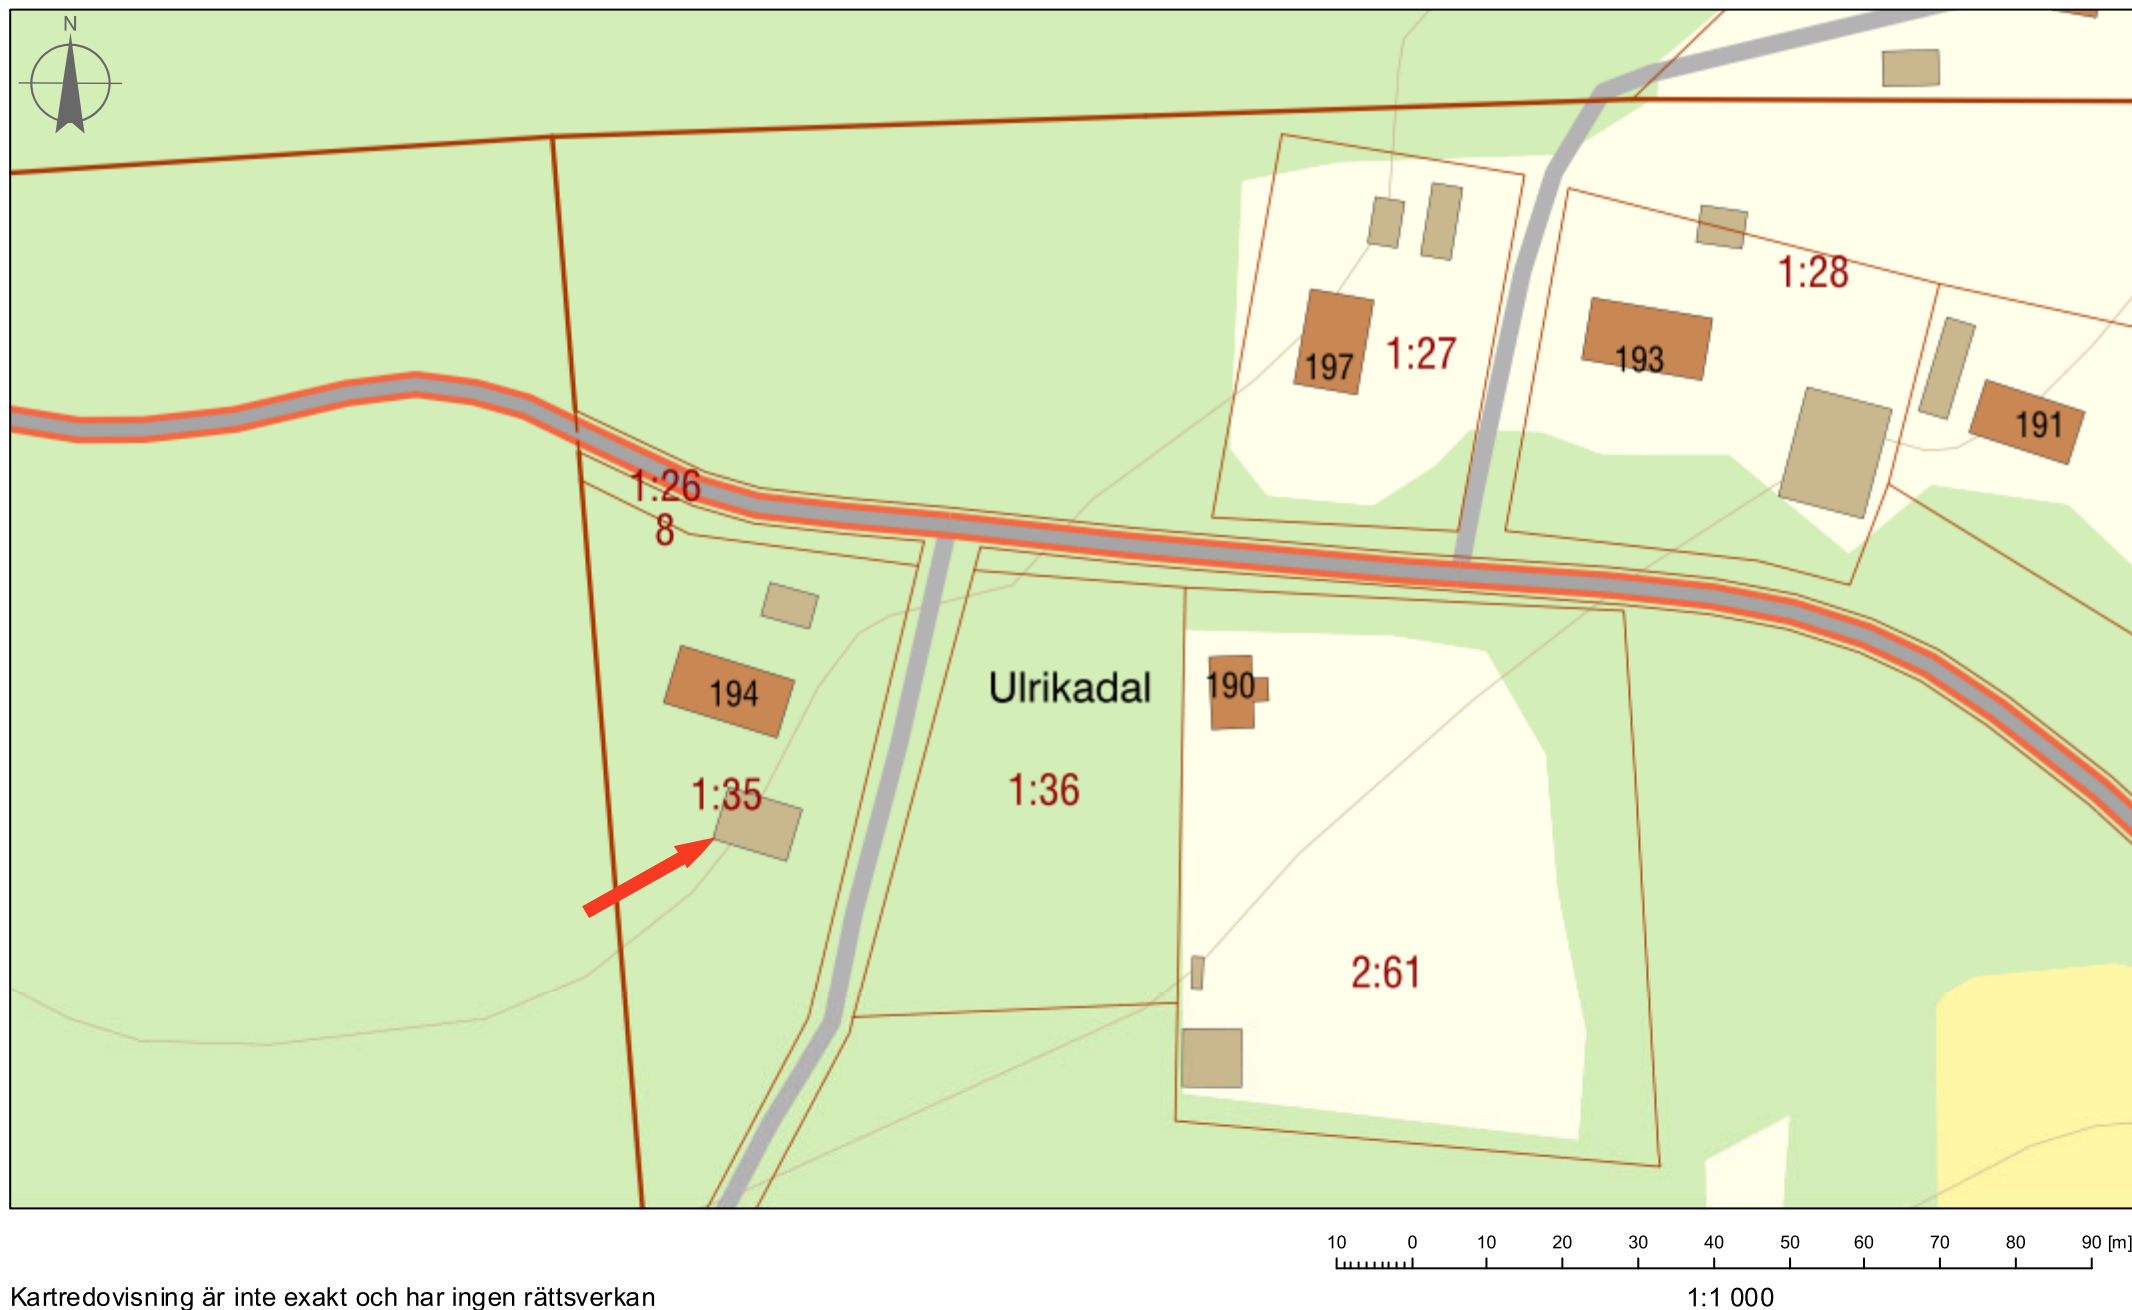




FASAD MOT NORR



FASAD MOT ÖSTER

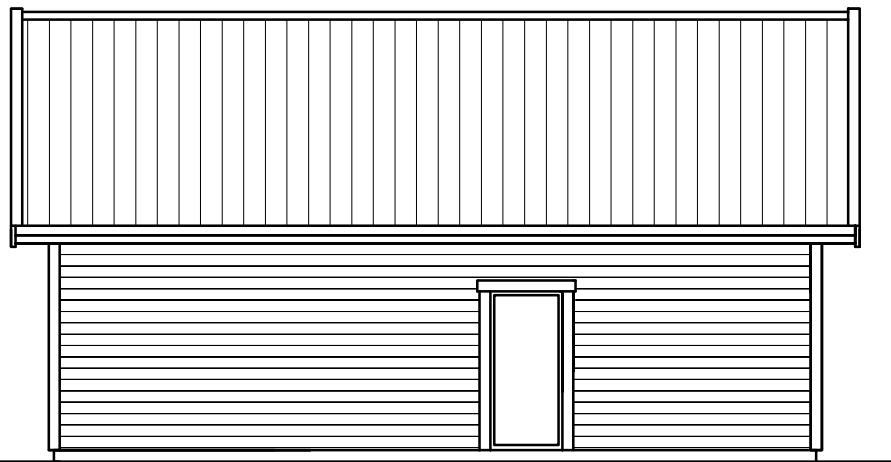

FASAD MOT SÖDER



FASAD MOT VÄSTER

METER Skala 1:100



ÄNDRAD ANVÄNDNING






0383-600 70, www.landsbrovillan.se


UPPDRAG	DATUM 2024-10-16
RITAD AV EMMELIE SYRÈN	ANSVARIG ANDREAS LUNDGREN

VASSUNDA-ÖRBY 1:35
KNIVSTA KOMMUN
FASAD

SKALA 1:100/A3	RITNINGSNUMMER A02	REV
-------------------	-----------------------	-----

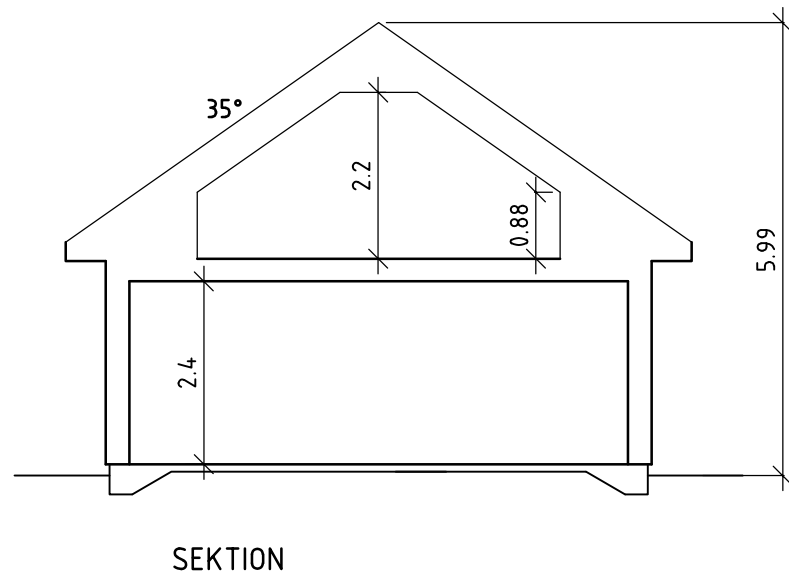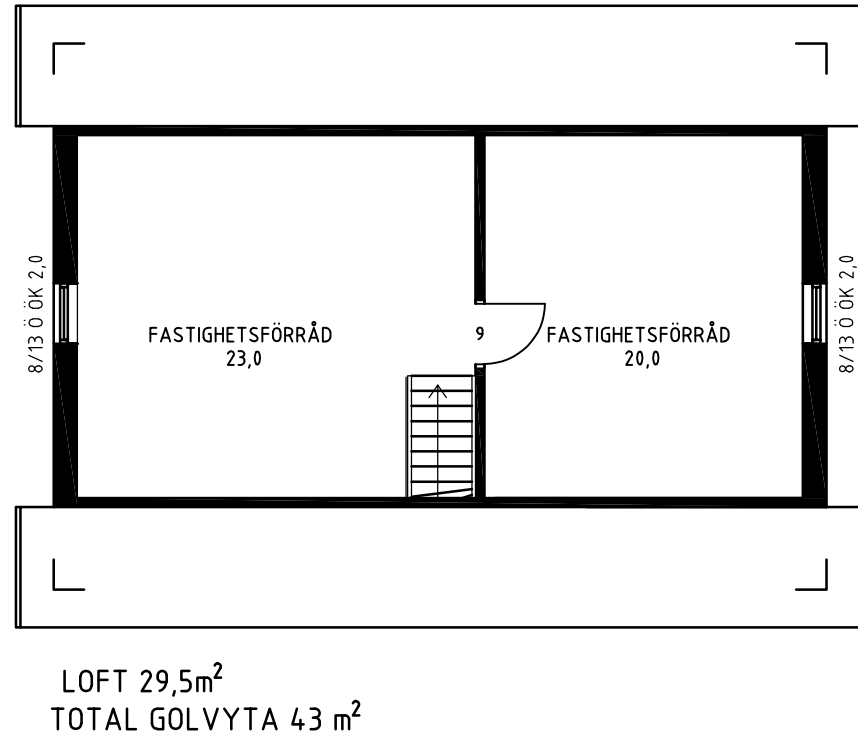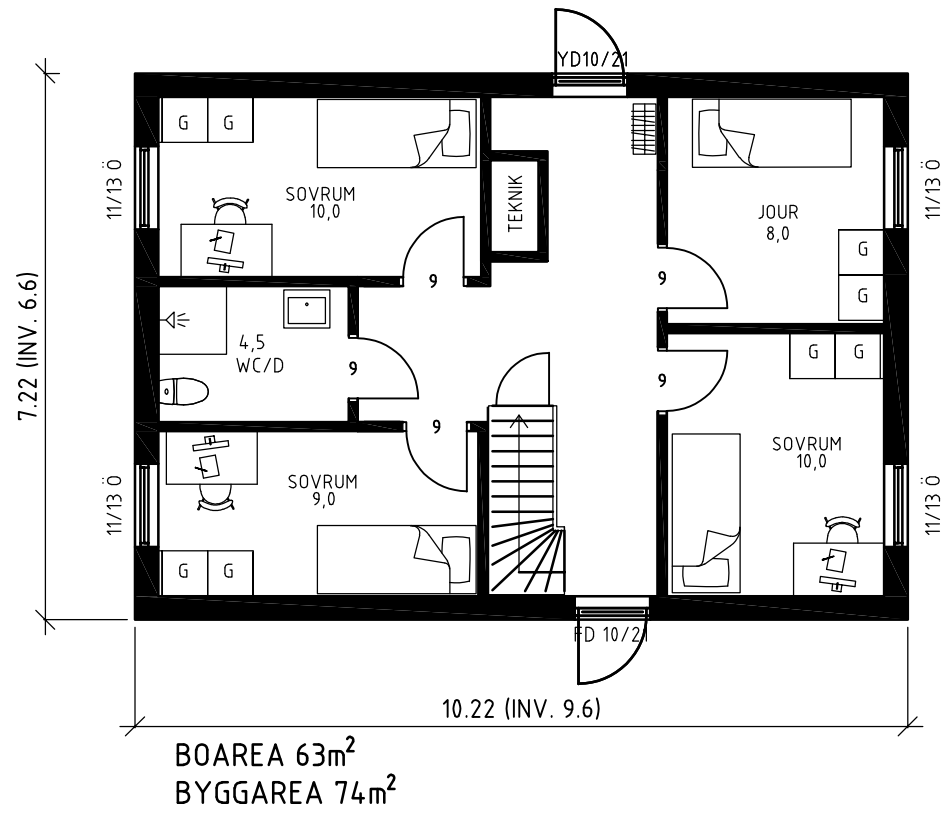

METER Skala 1:100

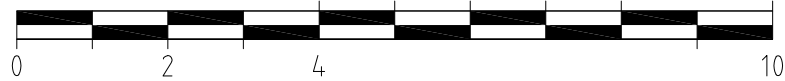

ÄNDRAD ANVÄNDNING



0383-600 70, www.landsbrovillan.se

UPPDRAG	DATUM 2024-10-16
RITAD AV EMMELIE SYRÈN	ANSVARIG ANDREAS LUNDGREN

VASSUNDA-ÖRBY 1:35
KNIVSTA KOMMUN
PLAN, SEKTION

SKALA 1:100/A3	RITNINGSNUMMER A01	REV
-------------------	-----------------------	-----

Från: ph@hallbergshus.se <ph@hallbergshus.se>

Till: Bygglövsenheten <Bygglövsenheten@knivsta.se>

Skickad: den 22 oktober 2024 16:26

Ämne: Sv: Föreläggande om komplettering i ärende BMK 2024-000422 på fastigheten VASSUNDA-ÖRBY 1:35 (VASSUNDA-ÖRBY ULRİKADAL 194)

Hej Marie,

Här kommer svar på frågorna i turordning;

1. Det är en utökning av befintlig verksamhet med 3 sovrum och ett jourrum.
2. Ja, jourrummet kommer att bemannas av personal vid behov.
3. Fastigheten är kompletterad med en friggebod för det kompletterande förrådsbehovet.

I övrigt ser vi inget mer behov av förrådsytor för den normala driften

Med vänlig hälsning

Petter Hallberg
Hallbergs Hus Byggservice AB
Org.nr 556879-4977
Gulriskagatan 12
749 44 Enköping
Tel: 0734 – 14 46 99

Från: Bygglövsenheten <Bygglövsenheten@knivsta.se>

Skickat: den 22 oktober 2024 15:05

Till: ph@hallbergshus.se

Ämne: Föreläggande om komplettering i ärende BMK 2024-000422 på fastigheten VASSUNDA-ÖRBY 1:35 (VASSUNDA-ÖRBY ULRİKADAL 194)

Hej

Här kommer föreläggande om komplettering i ärende BMK 2024-000422 där vi bedömt att ärendet behöver kompletteras. Se bifogade fil/filer

Hör av er om ni har några frågor kring föreläggandet.

Använd gärna vår e-tjänst <https://minut.knivsta.se/KNI-BYGG-KOMPL> för att komplettera ert ärende.

Med vänlig hälsning

Bygglövsenheten

OBS: Det här e-postmeddelandet har sitt ursprung utanför kommunen. Klicka inte på länkar eller öppna bifogade filer om du inte känner igen avsändaren och vet att innehållet är säkert. Är du osäker så kontaktar du IT-support.

Från: Petter Hallberg <ph@hallbergshus.se>

Skickat: den 23 september 2025 10:31

Till: Marie Sandström <Marie.Sandstrom@knivsta.se>

Ämne: Re: Avslagskommunicering bygglov, Vassunda örby 1:35, BMK 2024-422

Hej Marie,

Tack för att du hör av dig med information. Vi tycker det är svårt att bemöta detta med denna lilla information.

Vår inställning är att vi kommer att överklaga nämndens beslut till länsstyrelsen om det blir ett avslag. Det innebär att vi delar länsstyrelsens bedömning.

I just detta fallet är det ju något omvänt om vi skulle överklaga ett avslagsbeslut då vi redan nu vet länsstyrelsens inställning till bygglovet, dvs att de är positiva.

Vi trodde att denna frågan var utredd i och med länsstyrelsens tidigare yttrande.

Av detta framgår att om man är missnöjd med länsstyrelsens beslut hade man tre veckor på sig att överklaga beslutet. Varför är detta inte gjort om nämnden hade en avvikande uppfattning? Det har nu gått 11 veckor sedan länsstyrelsen kom med sitt beslut om fortsatt handläggning.

Därtill blir hela denna diskussion något märklig med tanke på de kommande Attefalls reglerna där man får bygga 50 kvm helt utan bygglov utanför detaljplanelagt område och i detta fallet är det enda vi vill att ändra användning av en befintlig byggnad. Alltså inte tillföra eller förändra utseende för något granne.

Med vänliga hälsningar

Petter Hallberg

Hallbergs Hus AB

0734-144699