

FÖRKLARINGAR

Alla mått i meter om ej annat anges.
Plushöjder anges i meter, RH2000.

För denna handling har nybyggnadskarta
dat 2023-02-06 DNR BMK 2023000043, använts
som underlag.

- Bygglov avser
- Planområdesgräns
- Befintligt hus
- Tillbyggnad
- Lövträd enligt NK
- Illustration bef. träd
- Nytt träd



HÄNVISNINGAR



A-40-5-001 - Materialbeskrivning

A-49-0-001 - Illustration, bilder

A-49-0-002 - Illustration, bilder

A-49-0-003 - Illustration, bilder

SKALA 1:1000 (A1)

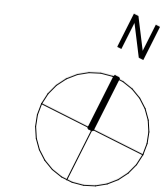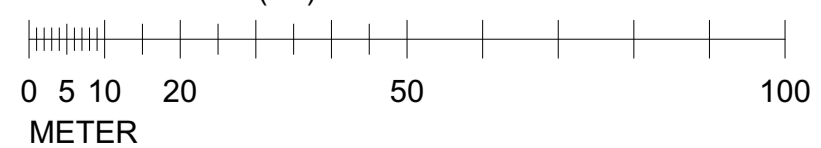

BET	ÄNDRING AVSER	DATUM	Sign.
BYGGLOVSHANDLING			
Krusenberg Herrgård			
koncept™			
A	Koncept TM, 010-585 06 00		
K			
V			
E			
LUPPORAG NR	RTAD AV	HANDLÄGGARE	
SAKRU	DD/JAA/IFF	OP	
DATUM	ANSVARIG		
240516	Ulf Maxe		
Situationsplan 1:1000			
SKALA (A1)	A3=50%	NUMMER	BET
1:1000		A-01-1-004	