



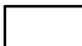


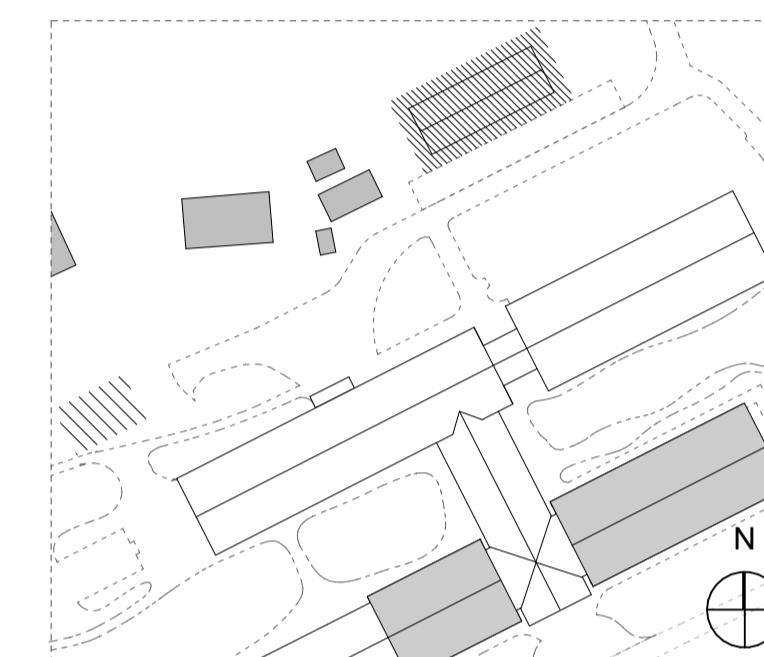
FÖRKLARINGAR

Alla mått i mm om ej annat anges.


-  Befintliga väggar
-  Nya väggar
-  Entré
-  Brandcellsgräns
-  Utrymning

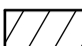

ENTRÉPLAN
1:100



Orienteringsfigur

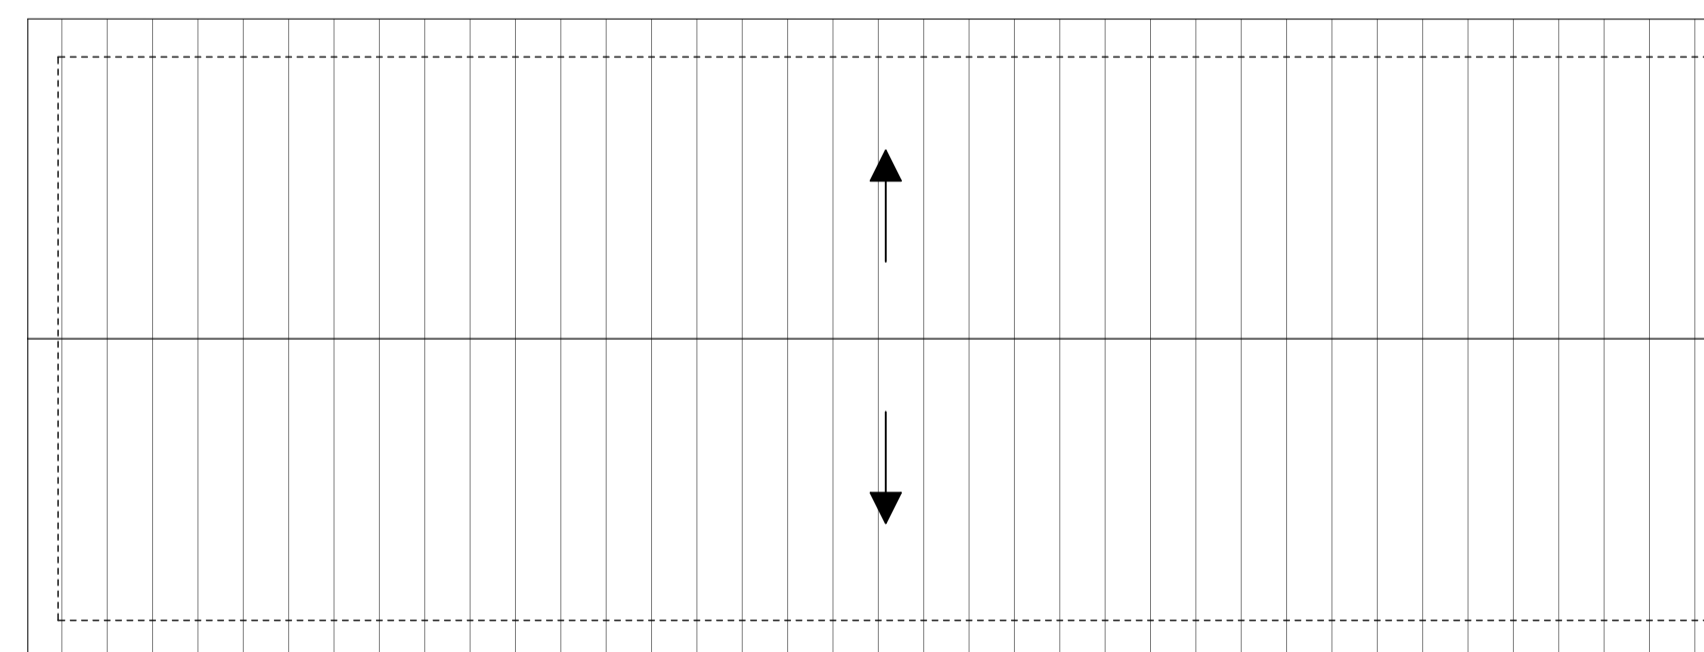

TAKPLAN
1:100

HÄNVISNINGAR

Se A-40-0-1050

BET	ÄNDRING AVSER	DATUM	Sign.
BYGGLOVSHANDLING			
Krusenberg Herrgård			
koncept™			
A	Koncept TM, 010-585 06 00		
K			
V			
E			
LUPPÖRAG NR	RITAD AV	HANDLÄGGARE	
SAKRU	DD/JAA/FF	OP	
DATUM	ANSVARIG		
240516	Ulf Maxe		
Planer, del 4 (Teknik)			
SKALA (A1)	A3=50%	NUMMER	BET
1:100		A-40-1-1104	

SKALA 1:100



METER

