



FÖRKLARINGAR


Alla mått i millimeter om ej annat anges.
Plushöjder anges i meter, RH2000.

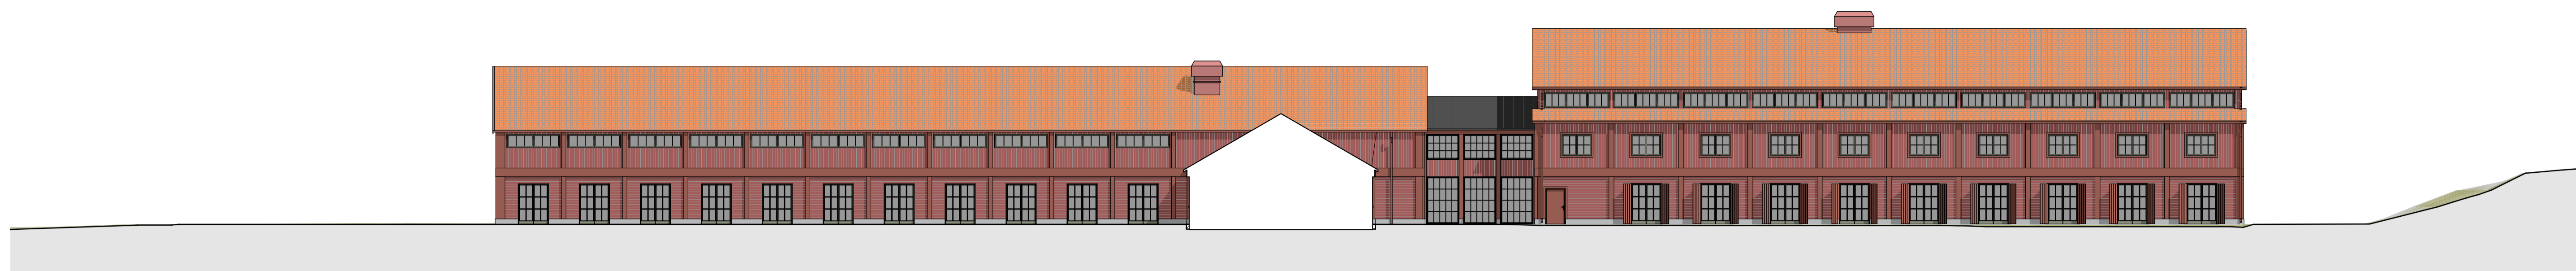


Fasad mot söder innergård
1:200

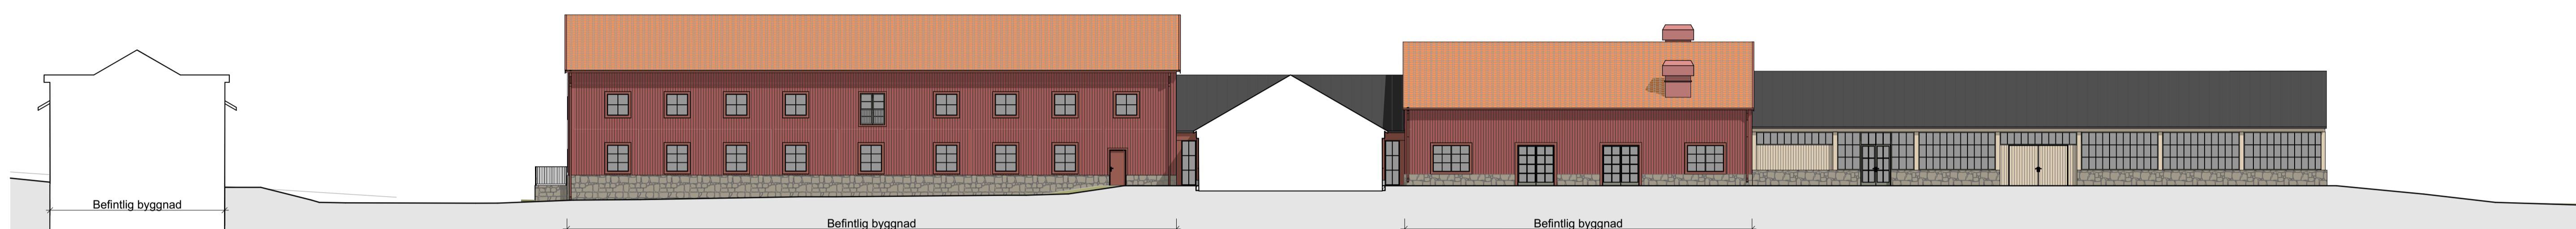


Fasad mot norr innergård
1:200

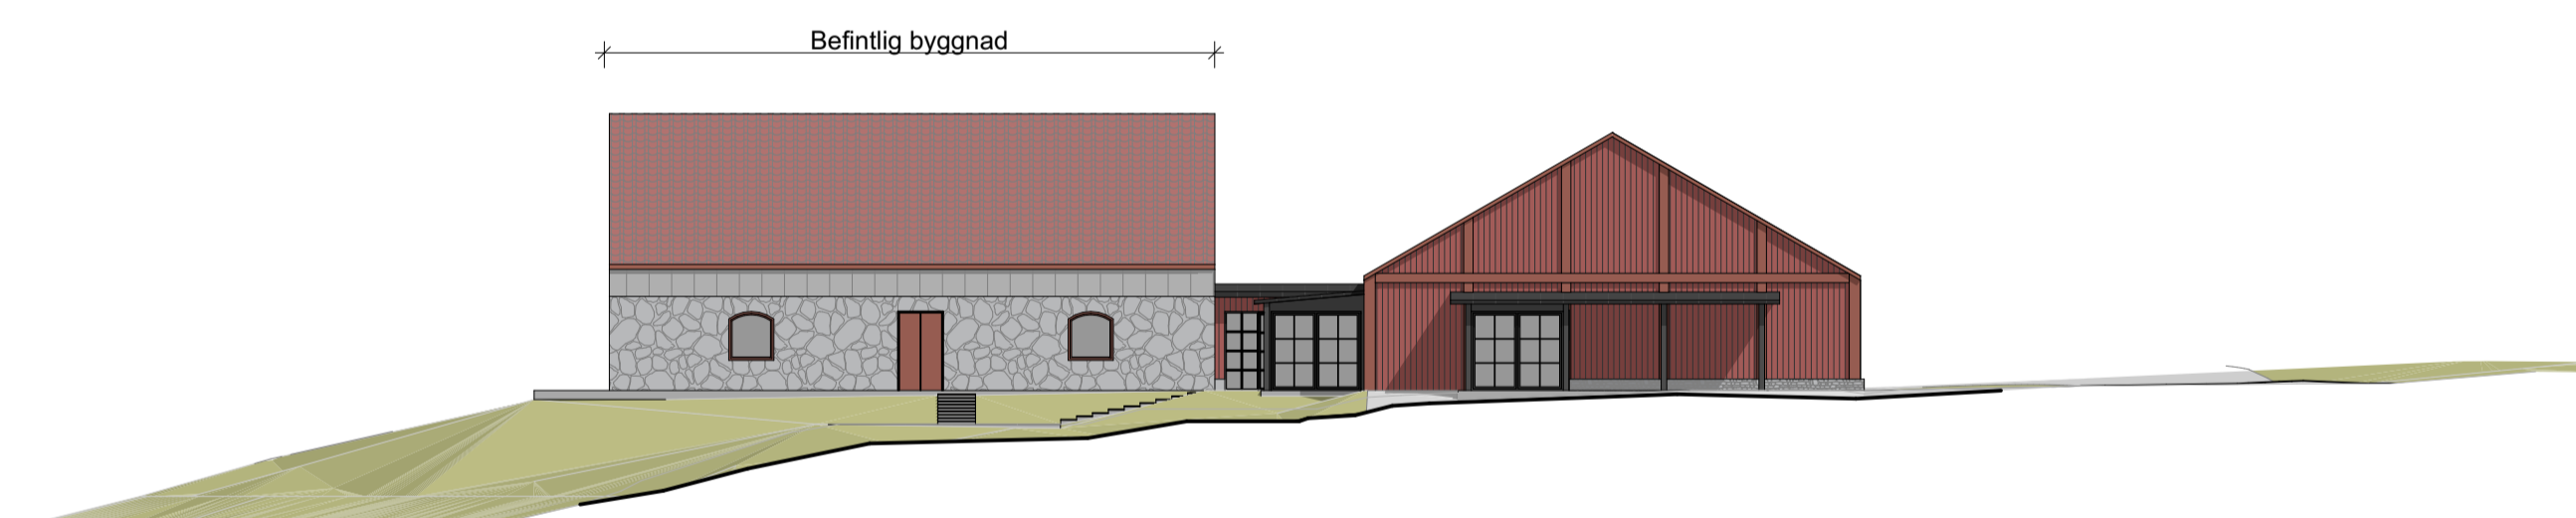


Fasad spa mot söder
1:200

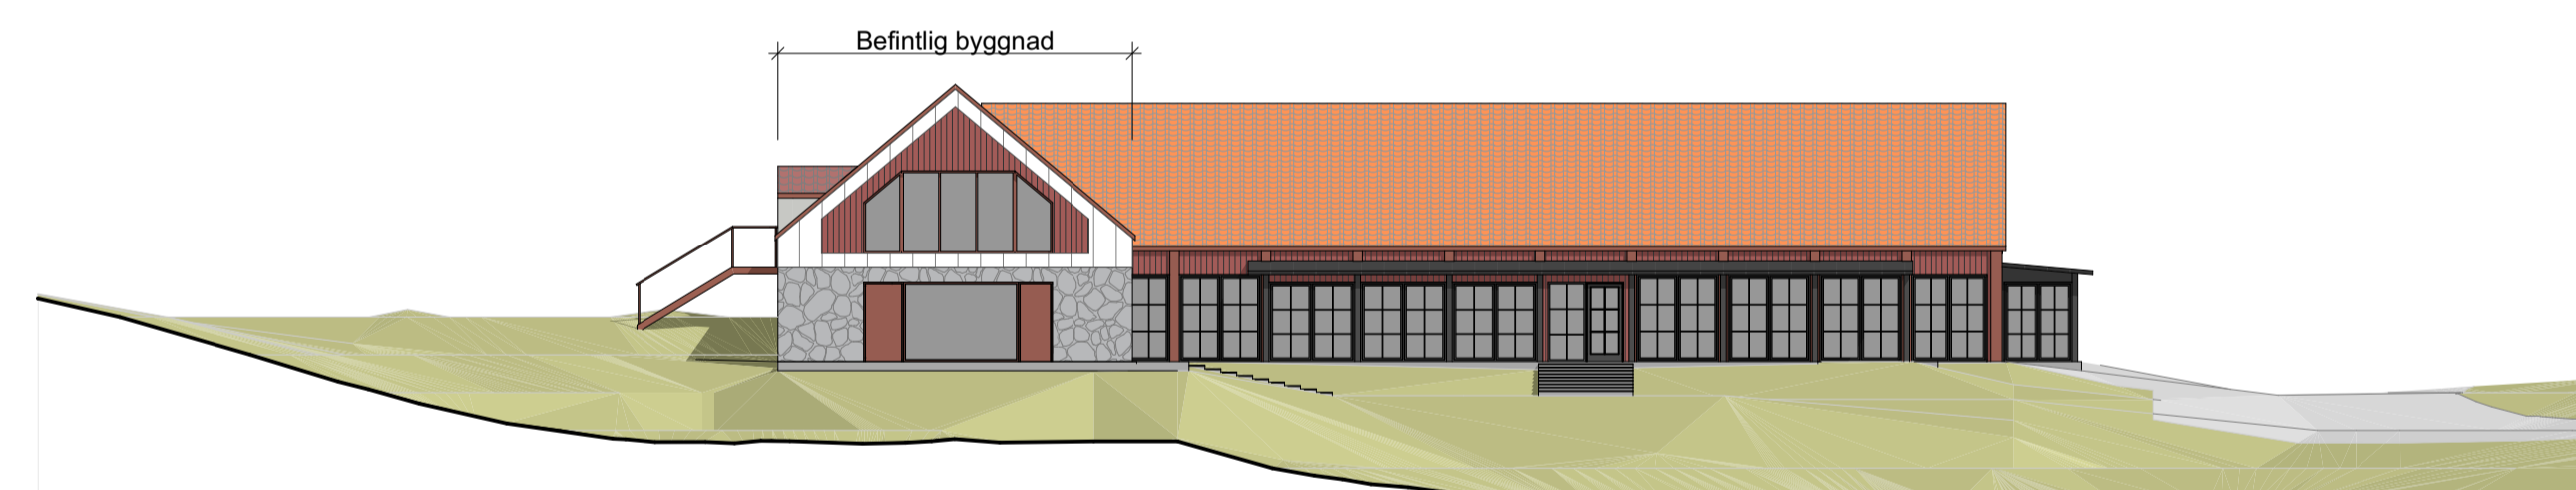


Fasad spa mot väster
1:200

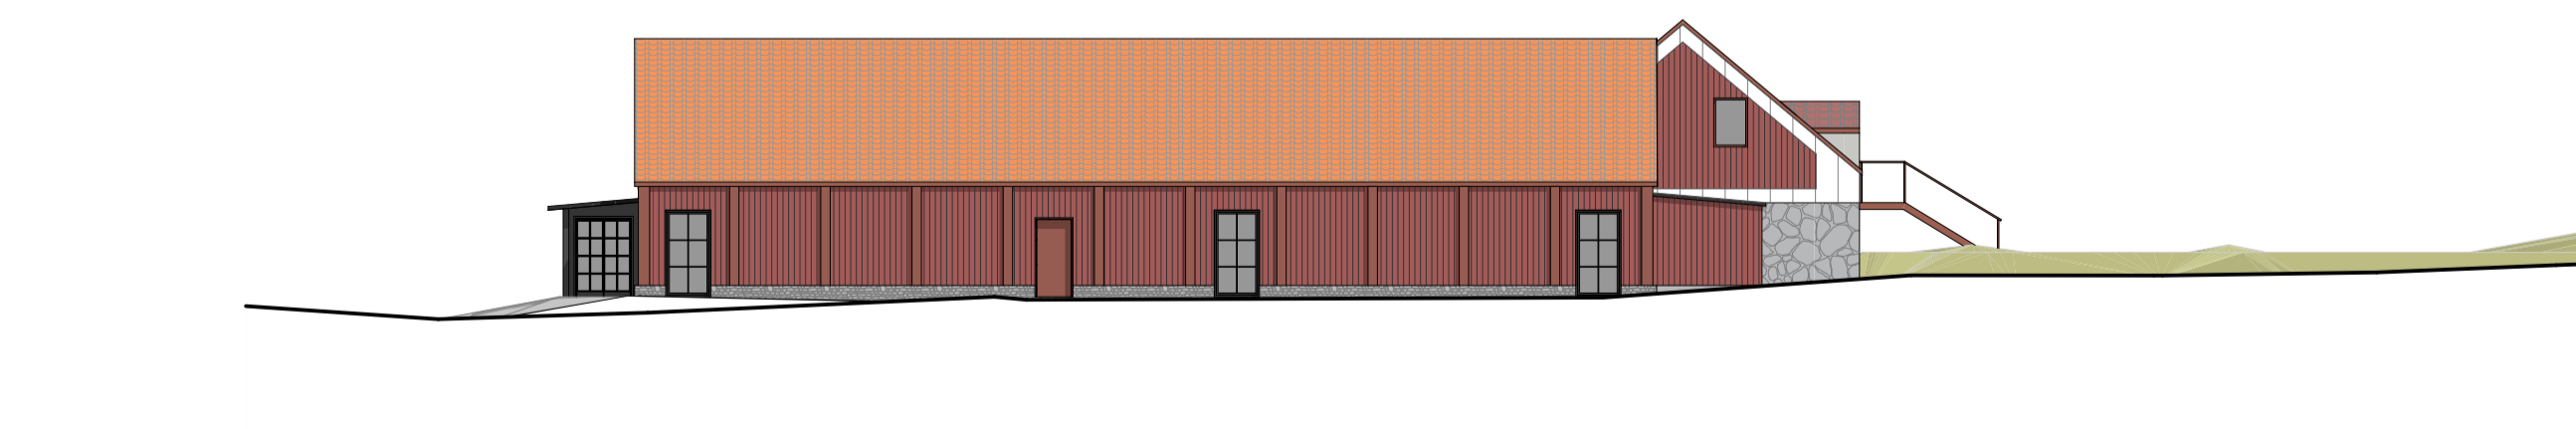

Fasad spa mot öst
1:200

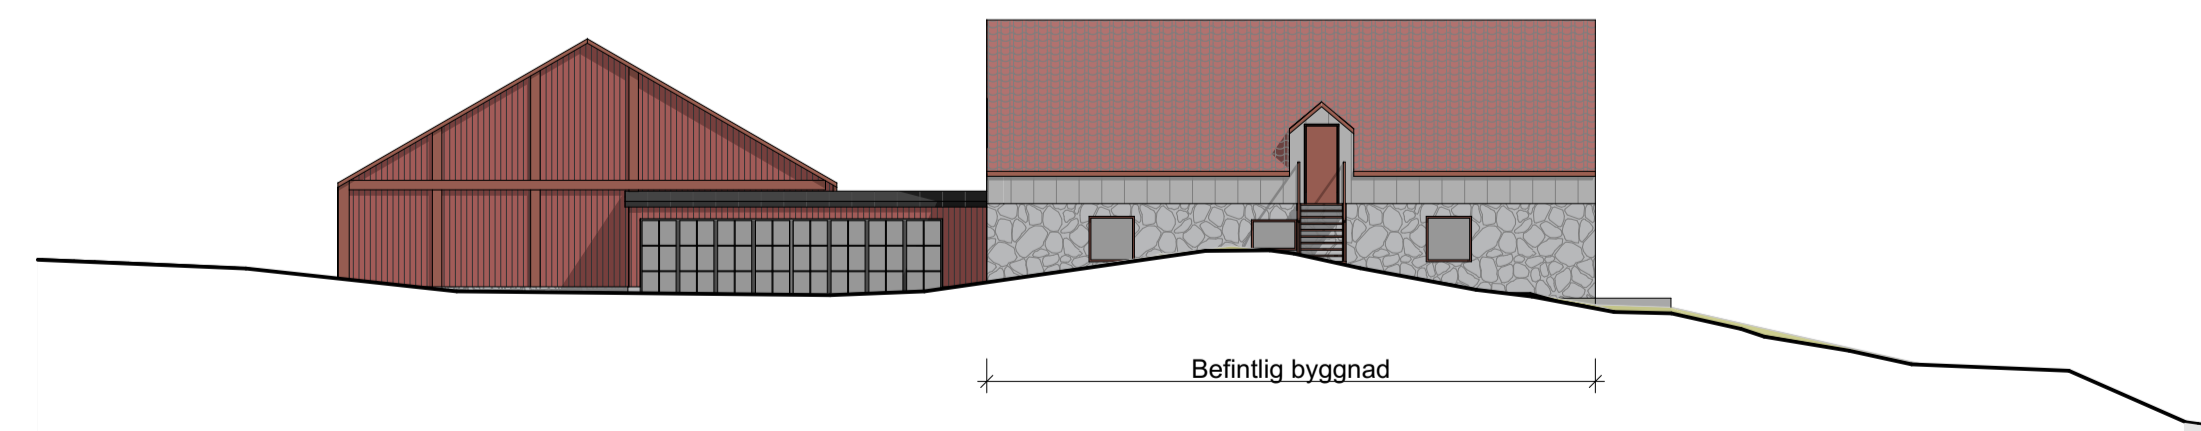

Fasad spa mot norr
1:200

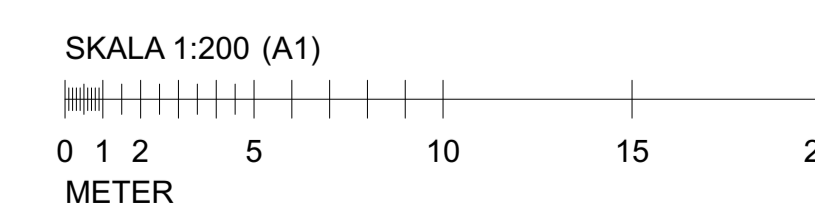

BET	ÄNDRING AVSER	DATUM	Sign.
BYGGLOVSHANDLING			
Krusenberg Herrgård			
koncept™			
A	Koncept TM, 010-585 06 00		
K			
V			
E			
LUPPORAG NR	RITAD AV	HANDLÄGGARE	
SAKRU	DD/JAA/IFF	OP	
DATUM	ANSVARIG		
240516	Ulf Maxe		
Fasader, översikt i färg			
SKALA (A1)	A3=50%	NUMMER	BET
1:200		A-40-3-101	