




Teknikbyggnad söder
1:100

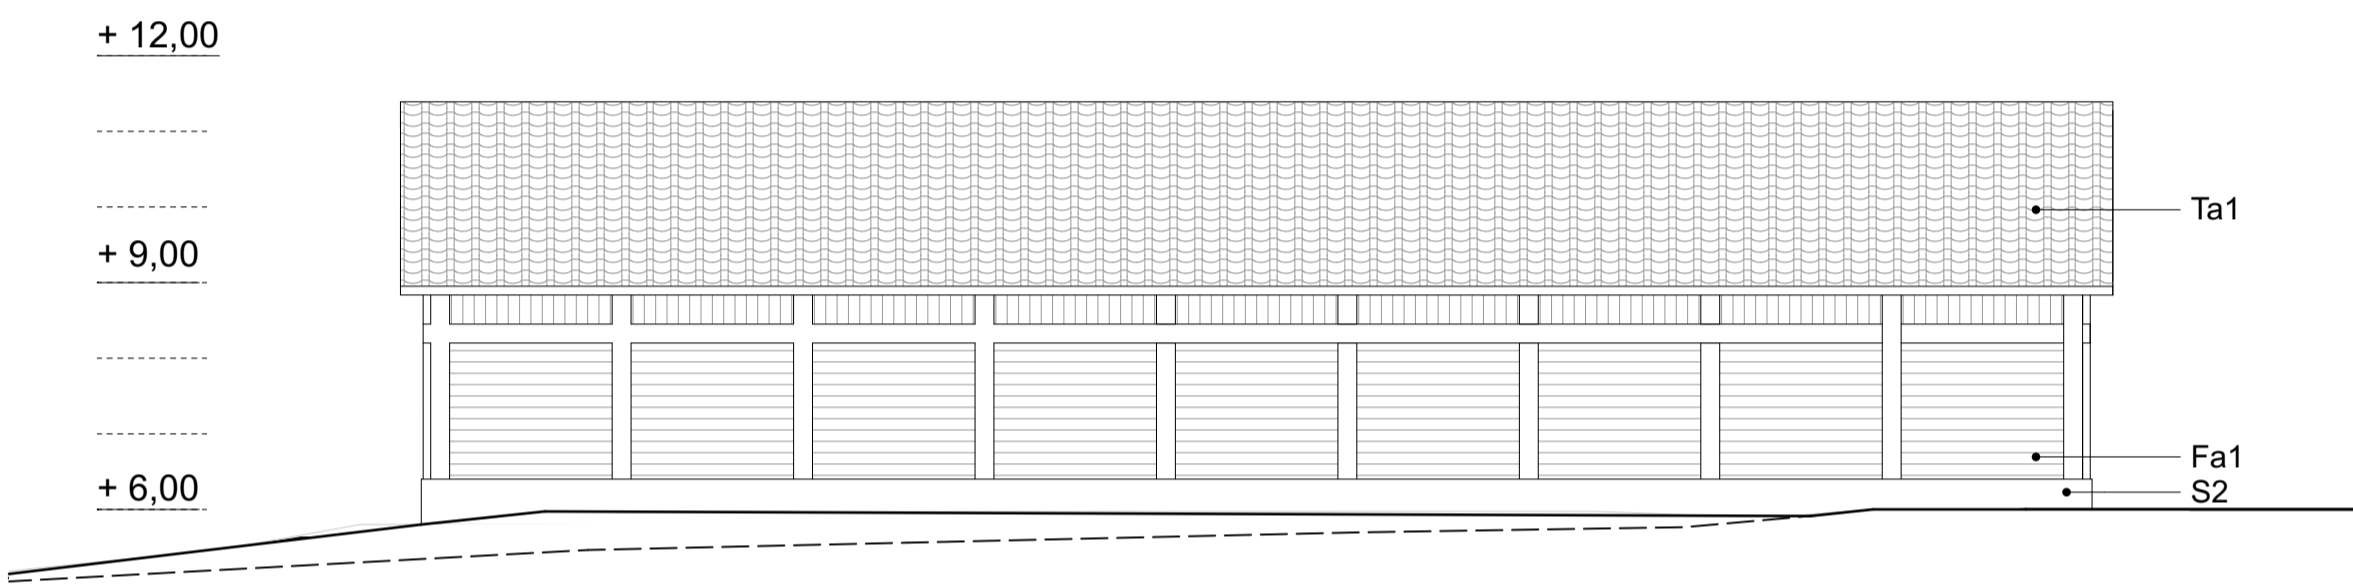


Teknikbyggnad norr
1:100

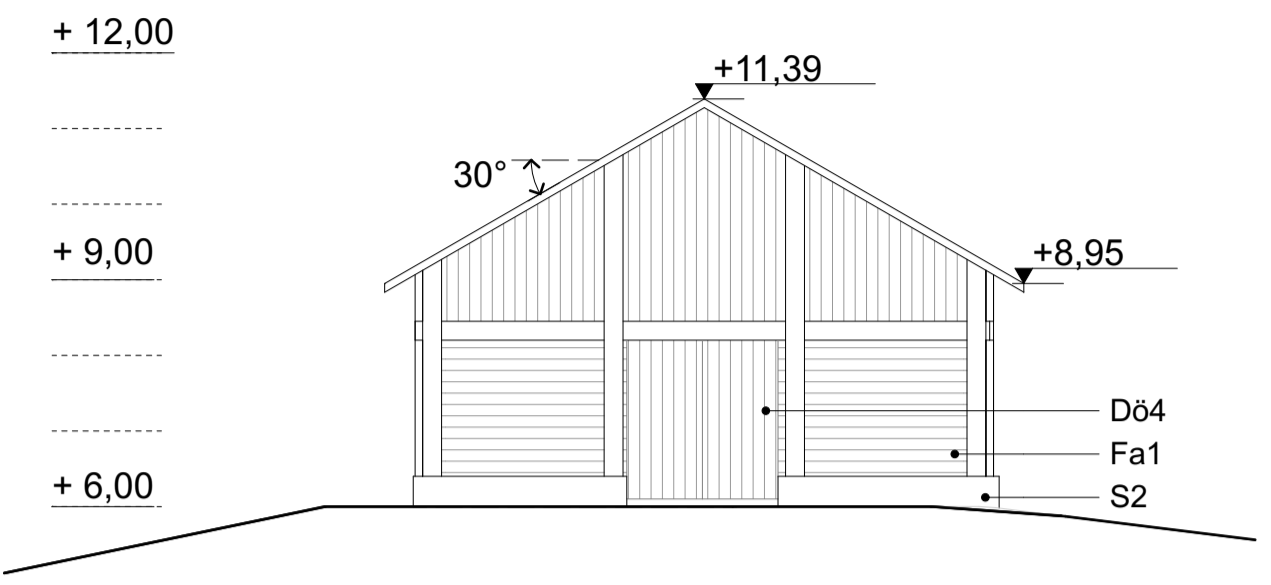

Teknikbyggnad väster
1:100

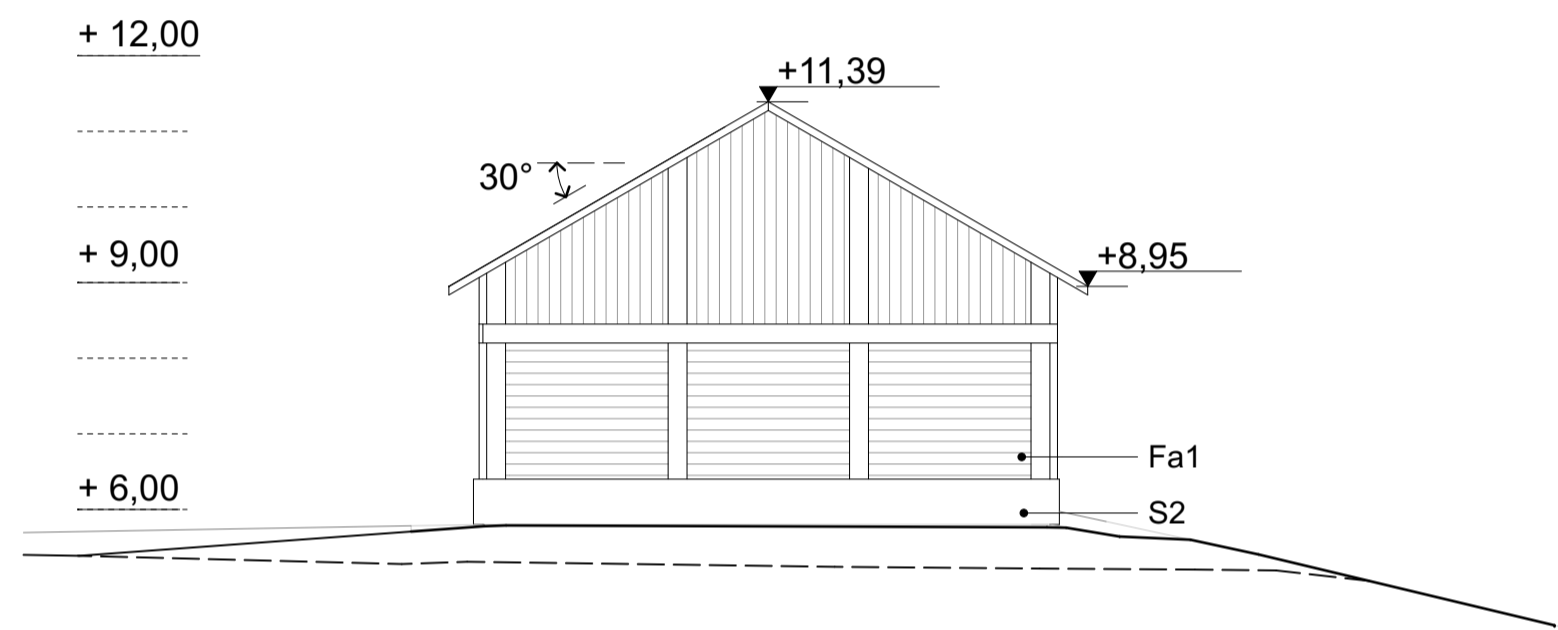

Teknikbyggnad öster
1:100

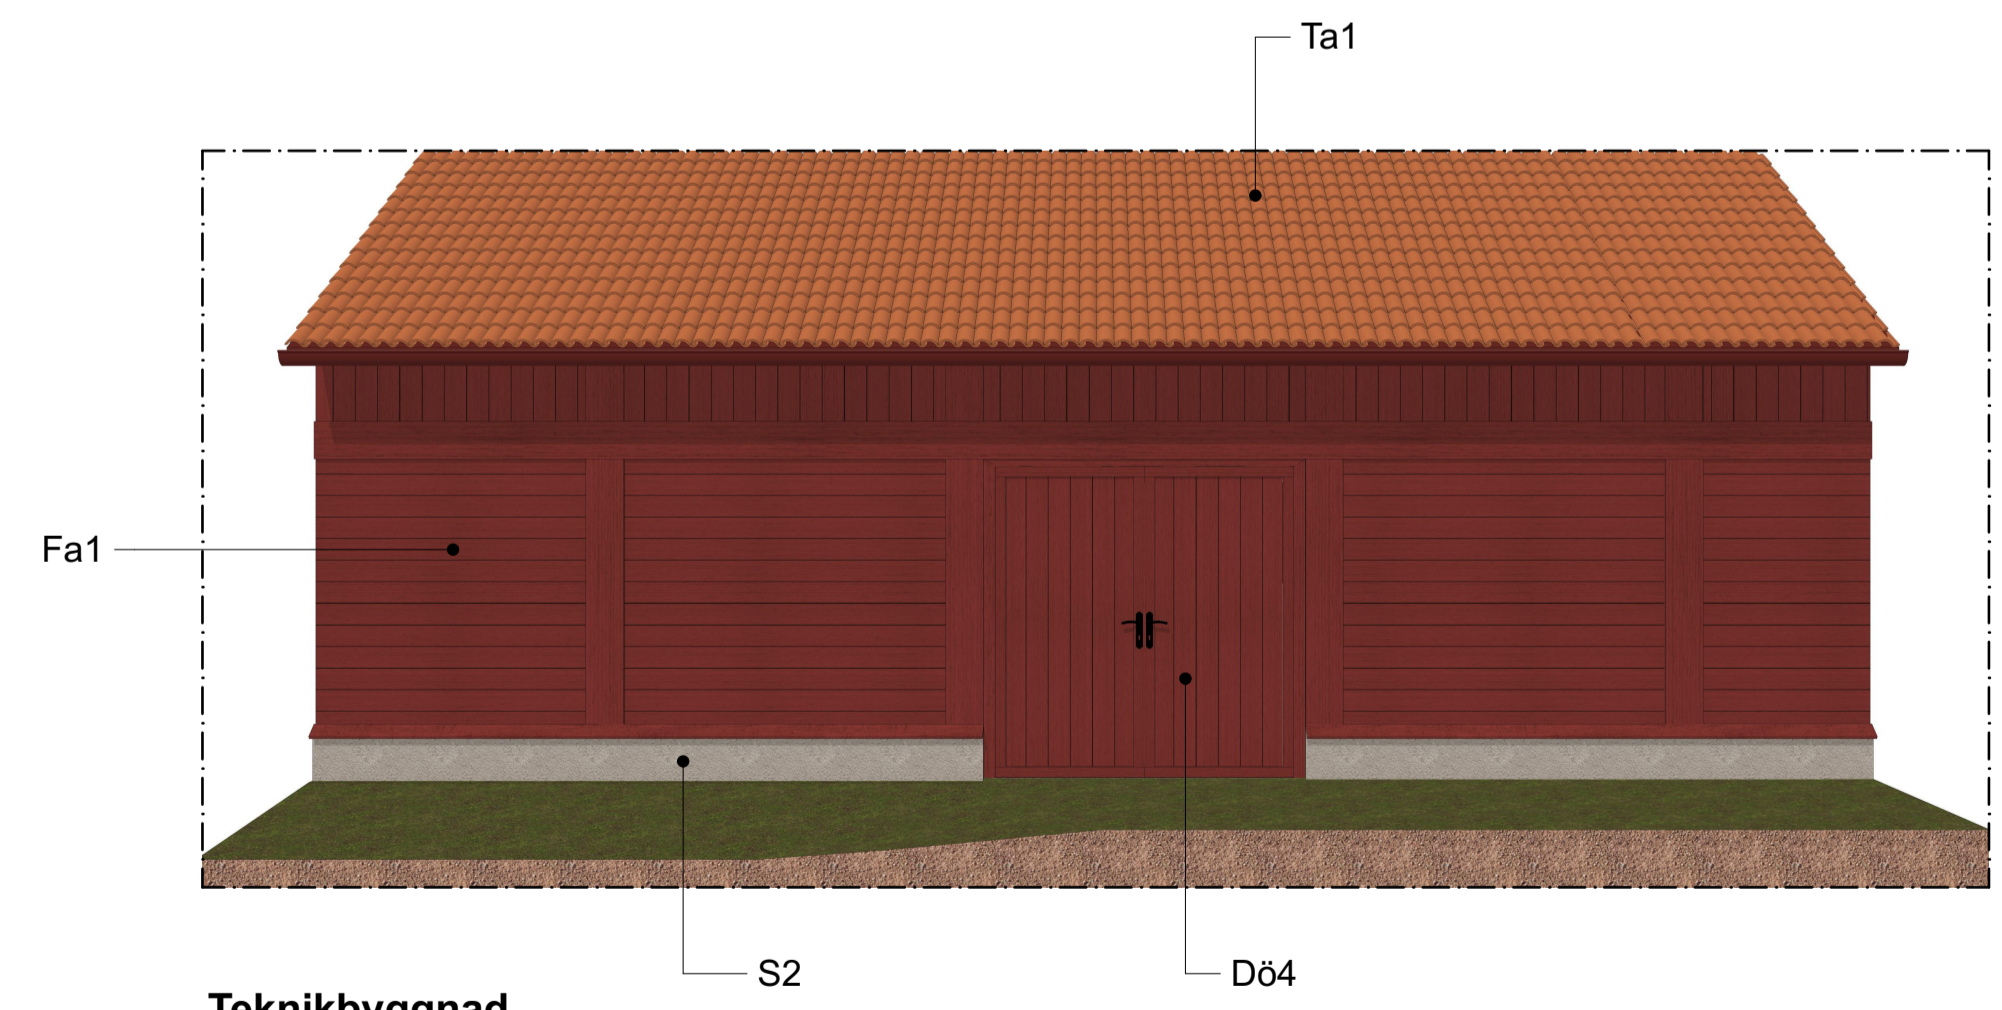

Teknikbyggnad
Materialitet- OBS Dörrplacering enligt ritning

FÖRKLARINGAR

Alla mått i millimeter om ej annat anges.
Plushöjder anges i meter, RH2000.

- Bef mark
- Bef tak


Förklaring littra, se hänvisningar

FÖRESKRIFTER


"Tillträdes- och skyddsanordningar för tak" ska följas avseende säkerhetsanordningar på tak.

HÄNVISNINGAR

A-40-5-001 (Materialbeskrivningar)

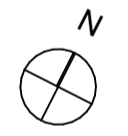

Orienteringsfigur

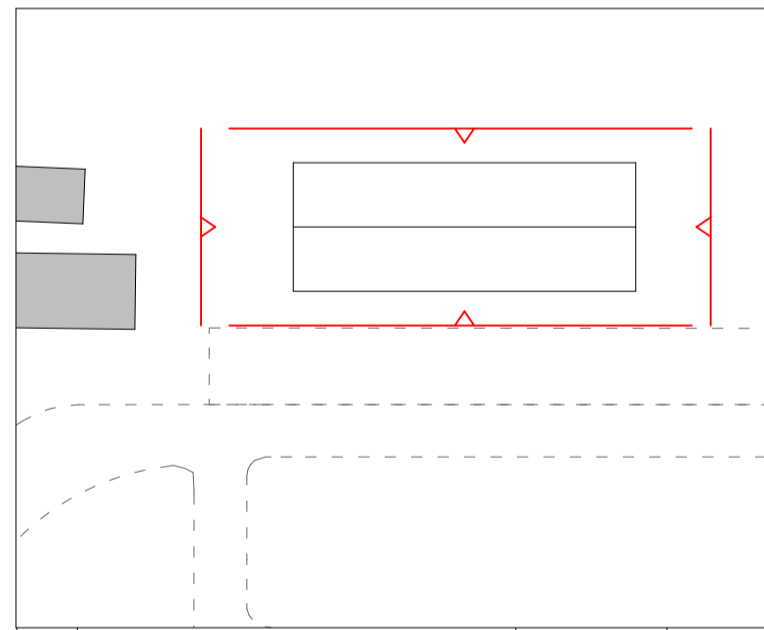

BET	ÄNDRING AVSER	DATUM	Sign.

BYGGLOVSHANDLING

Krusenberg Herrgård



A	Koncept TM, 010-585 06 00		
K			
V			
E			

LUPPORAG NR	RITAD AV	HANDLÄGGARE
SAKRU	DD/JAA/FF	OP
DATUM	ANSVARIG	
240516	Ulf Maxe	

Fasader, Teknikbyggnad

SKALA (A1)	A3=50%	NUMMER	BET
1:100		A-40-3-116	

