

koncept™

PART OF AFRY

Krusenberg Herrgård


2023 12 15

Utveckling av Spa-byggnad


I tidigare förslag redovisades en större terrass i flera nivåer med två stycken pooler som tog stora delar av marken i anspråk. Fokuset i det omarbetade förslaget är att med ett lätt avtryck behålla den naturliga karaktären på platsen samtidigt som vi tillgängliggör naturen närmast byggnaderna och vattnet. En mindre terrass har placerats i landskapet i en position där det finns en naturlig platå idag. Två lätta skärmtak har adderats till den nya spa-byggnaden där det tidigare funnits en ladubyggnad för att förse huset med nödvändiga funktioner.




Tidigare förslag

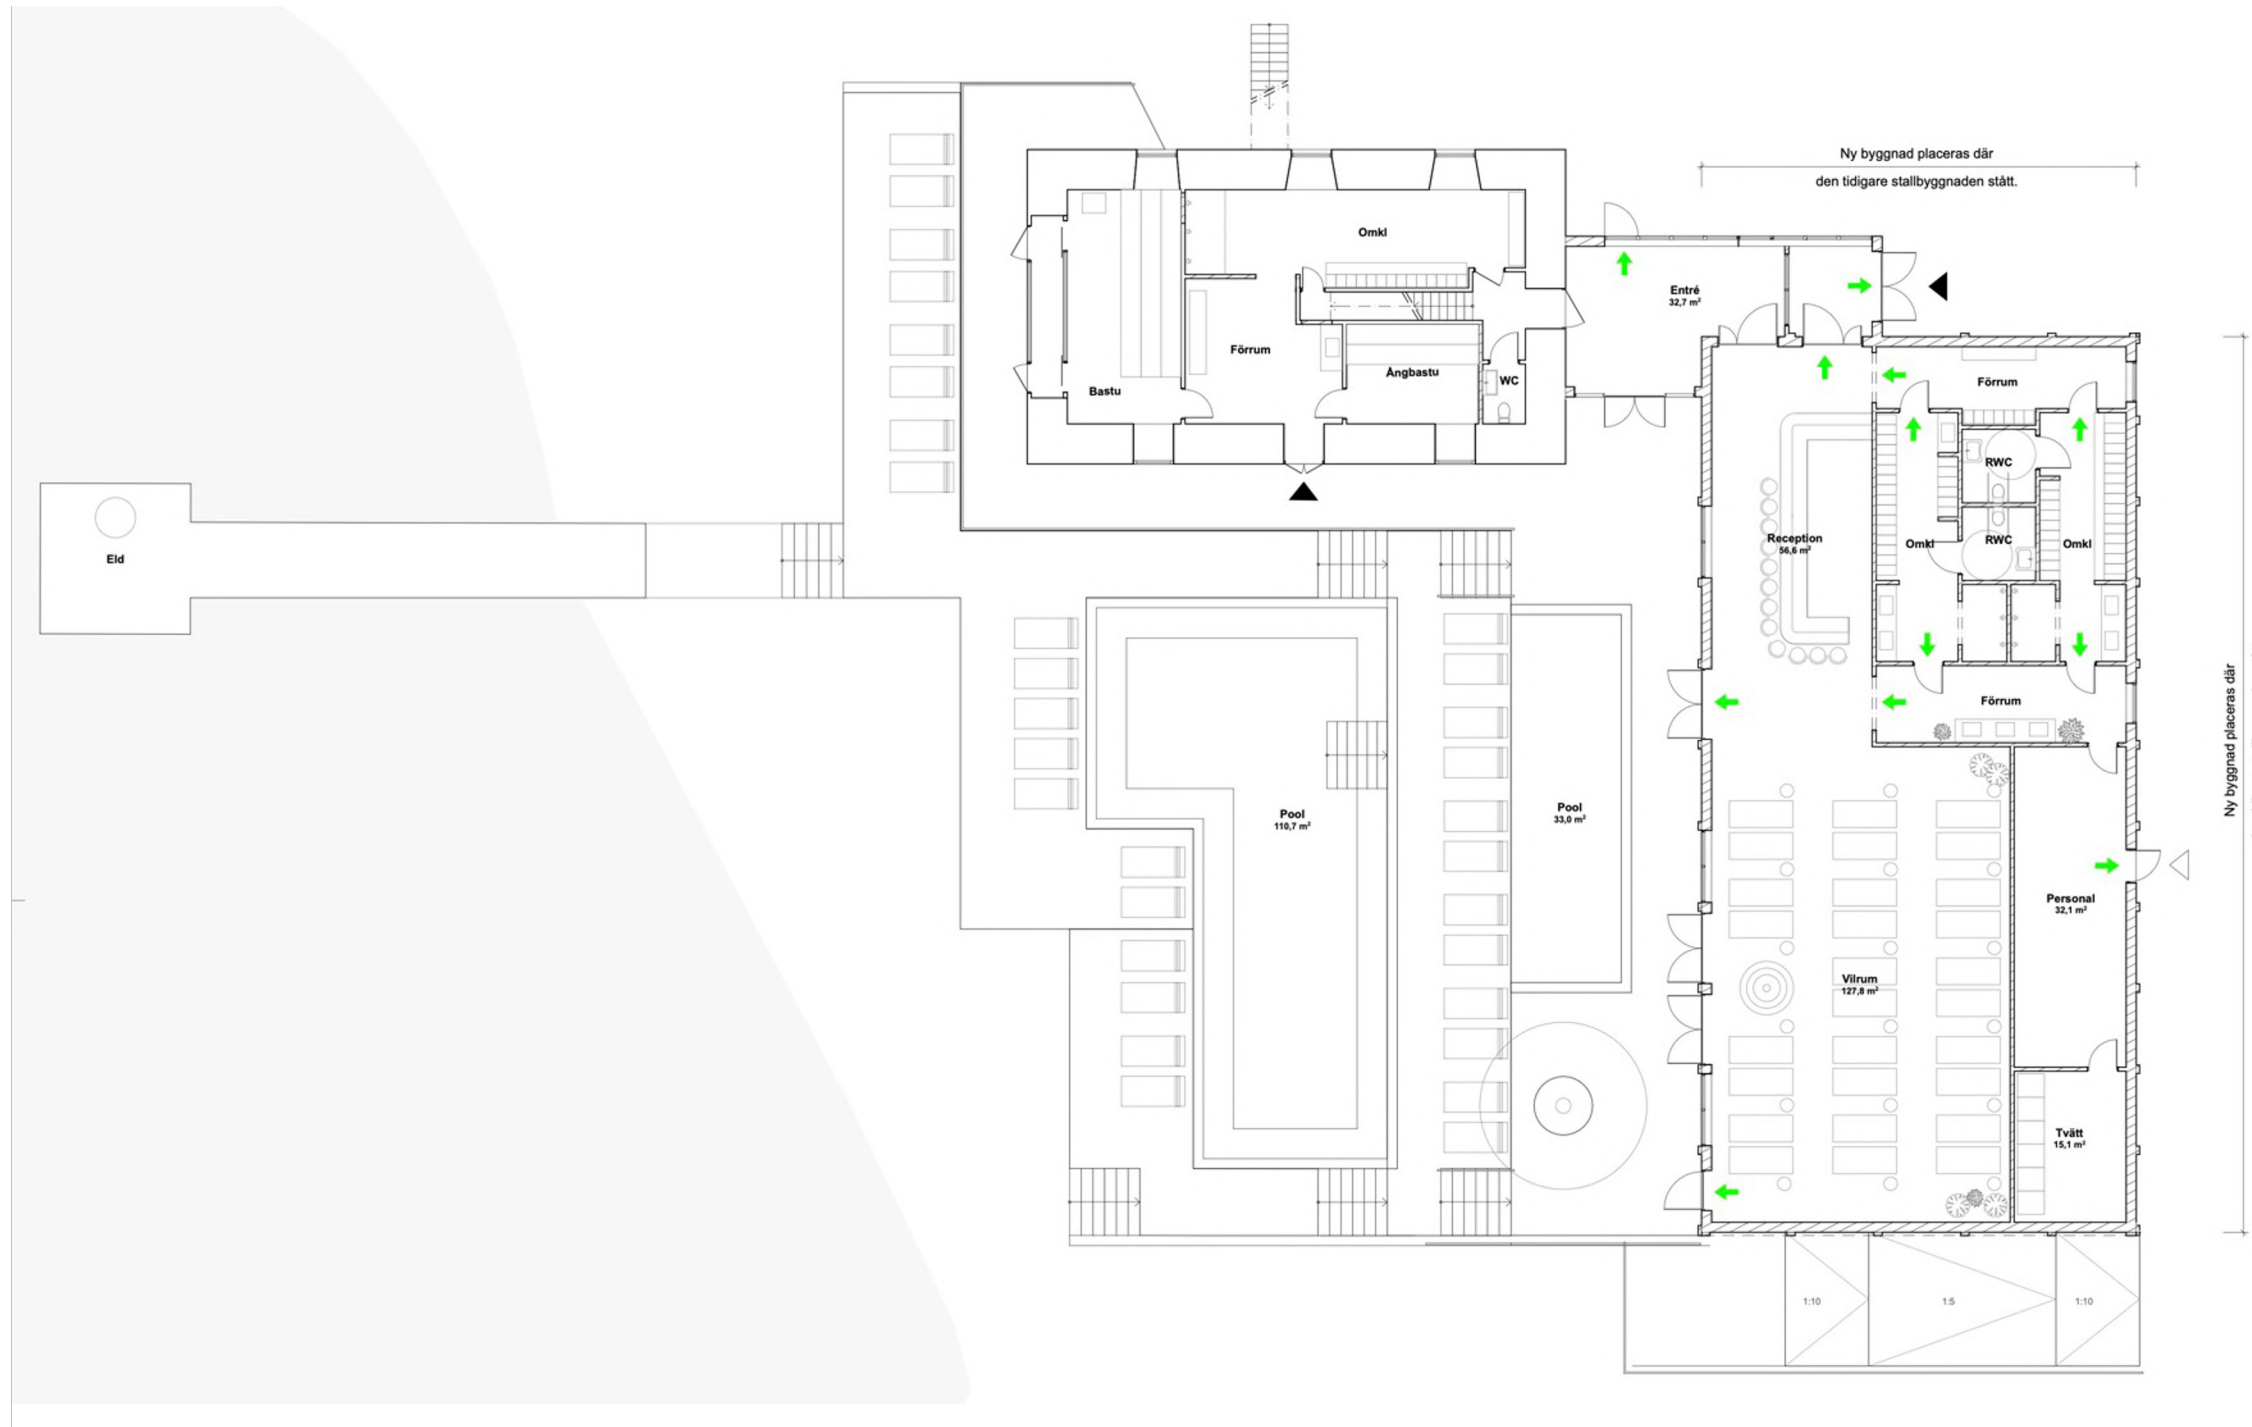


Nytt förslag

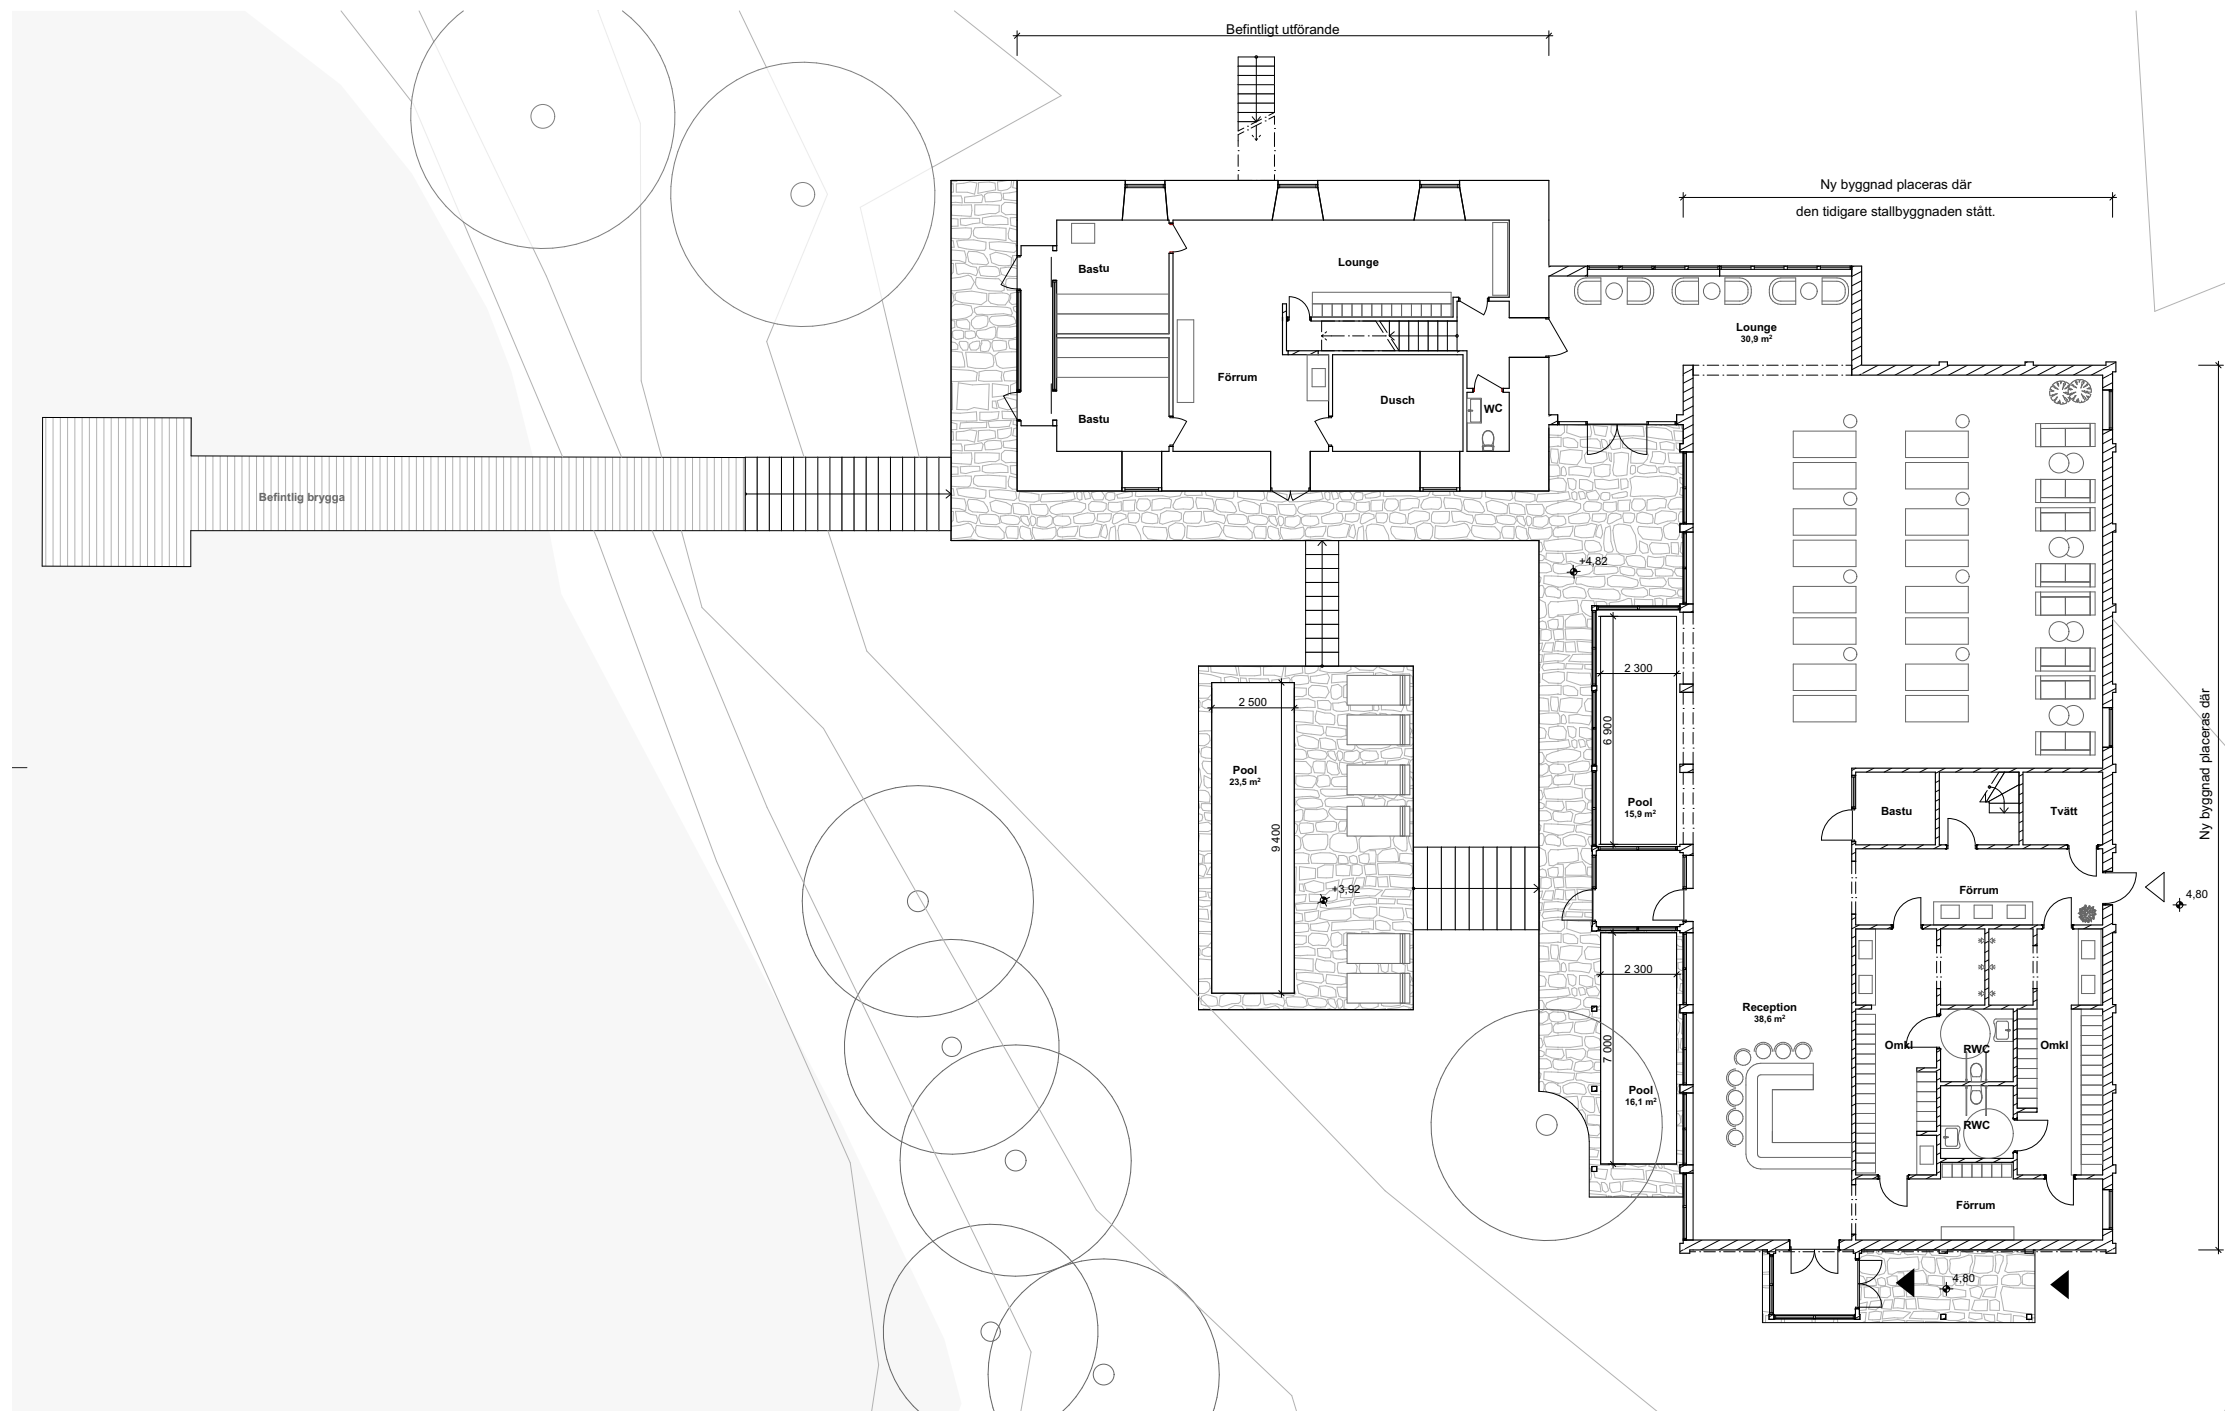



Nytt förslag – Situationsplan

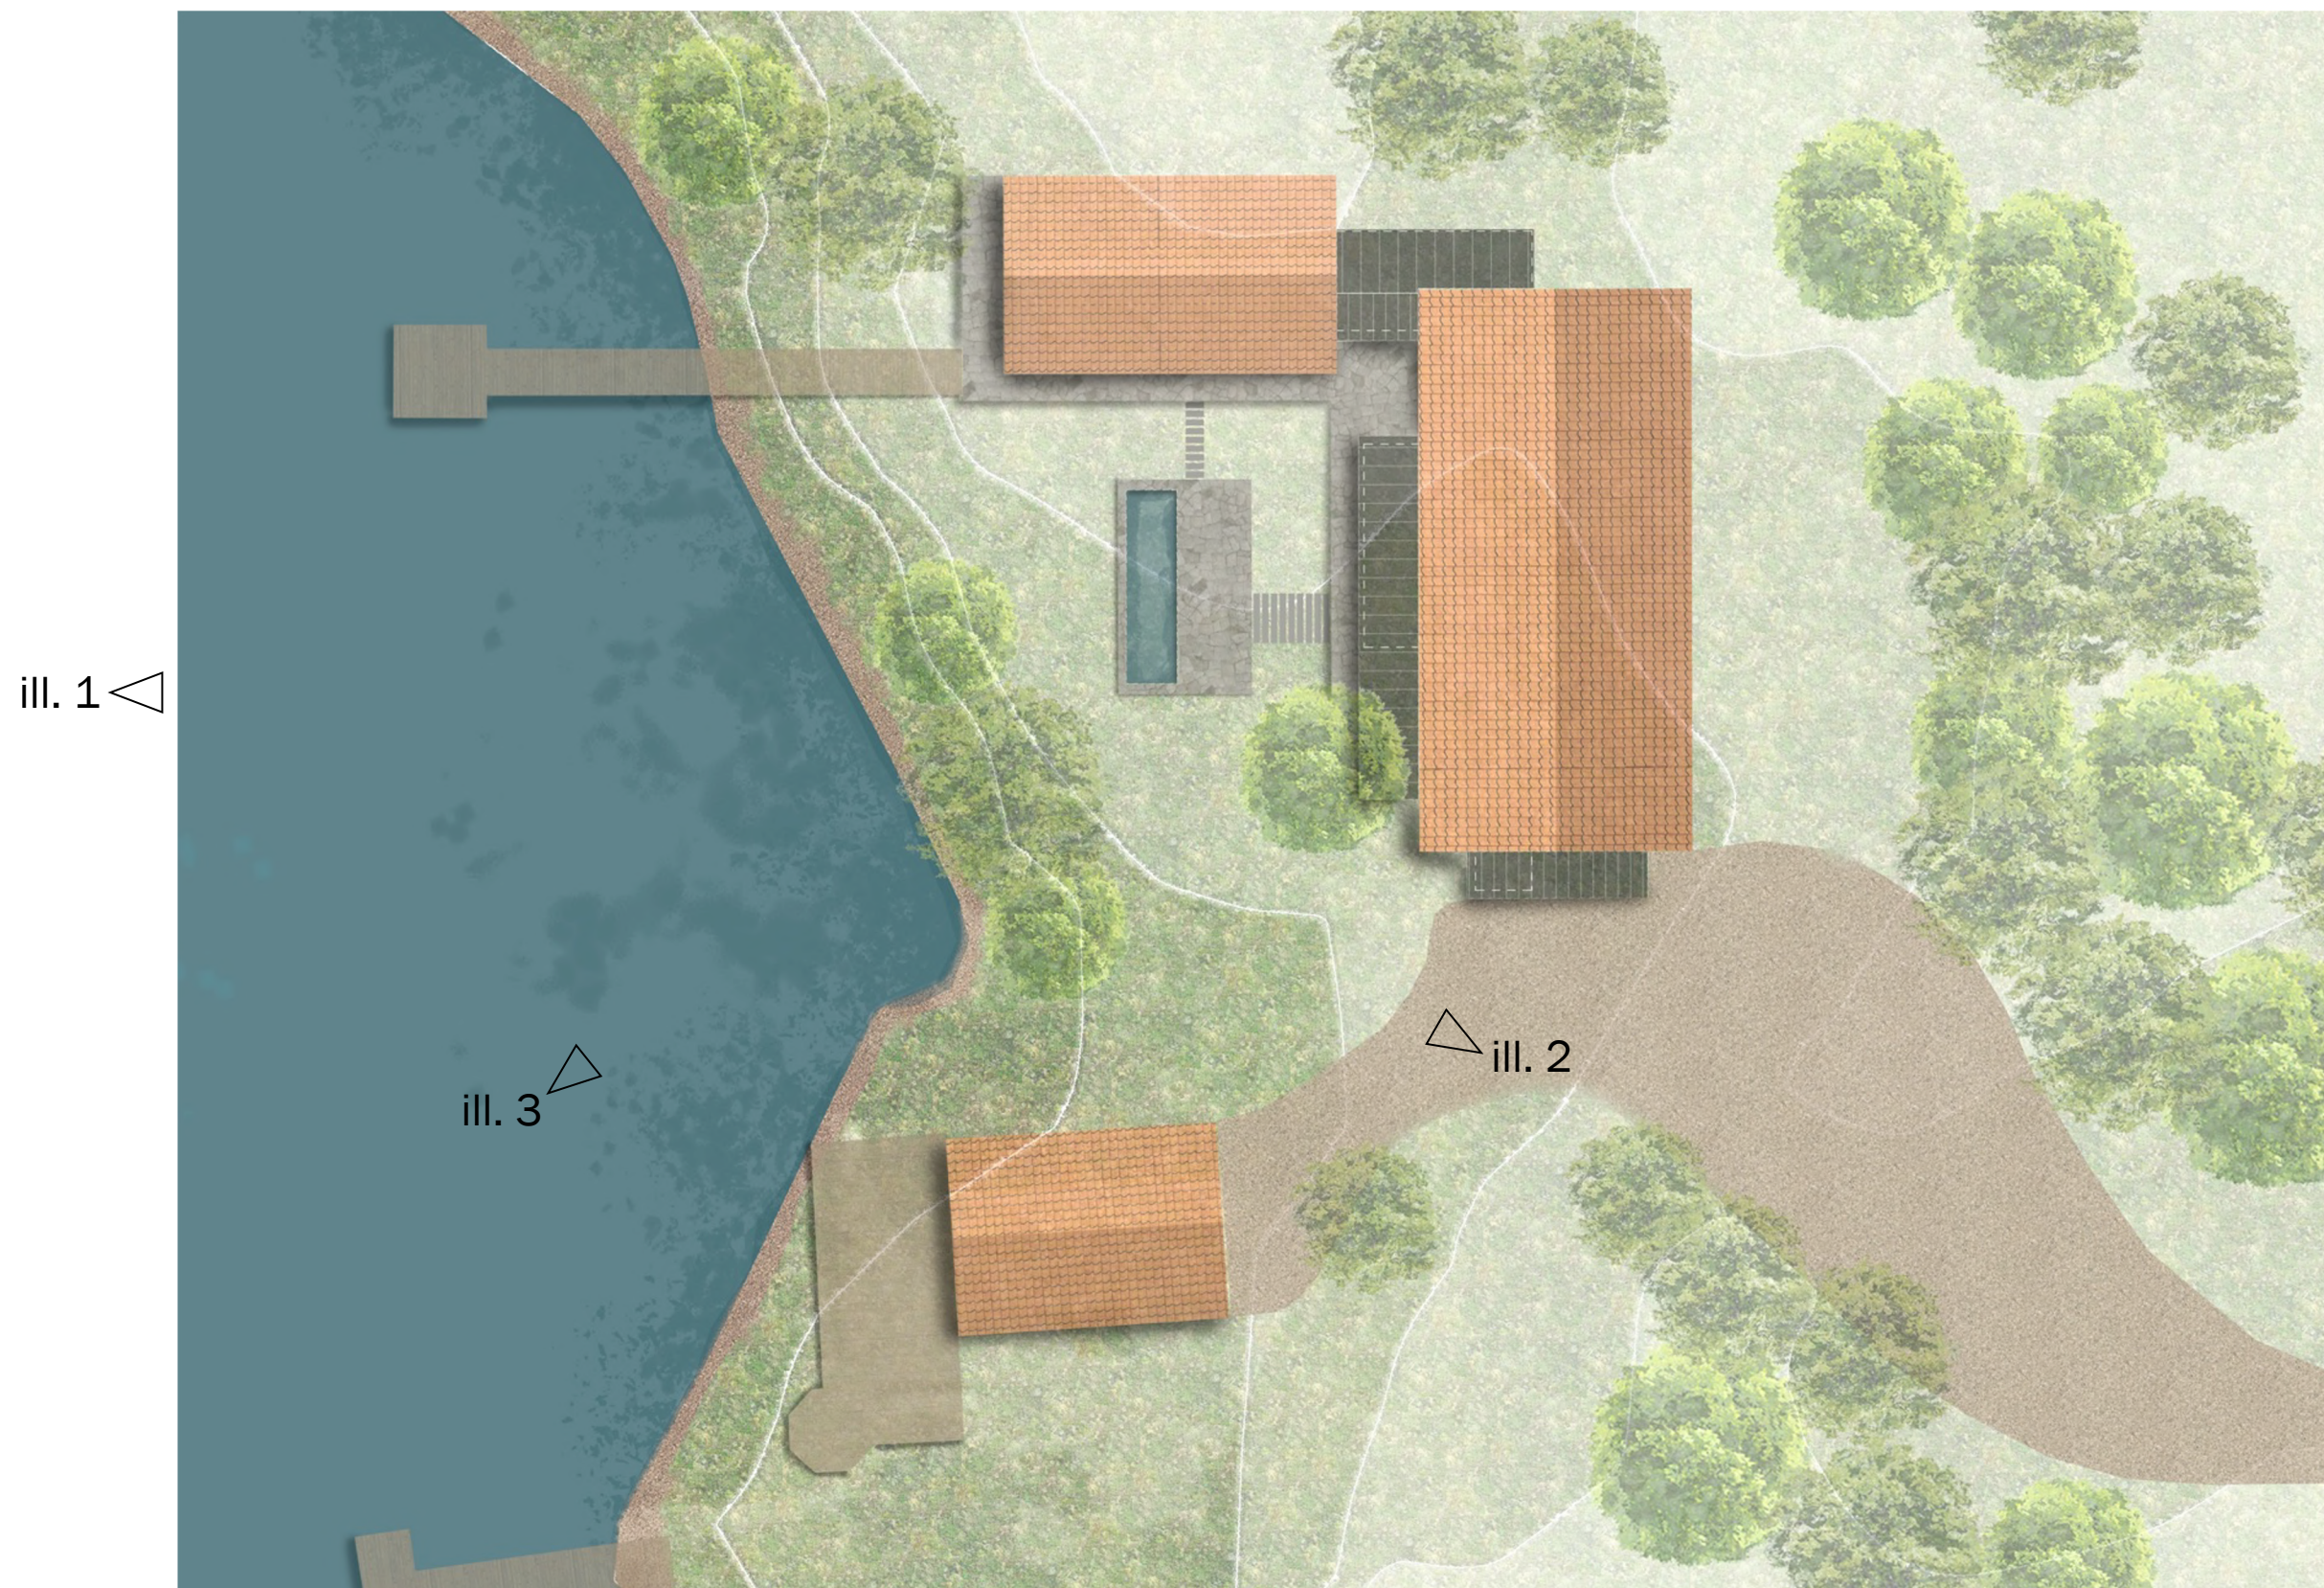


Nytt förslag – Fasader

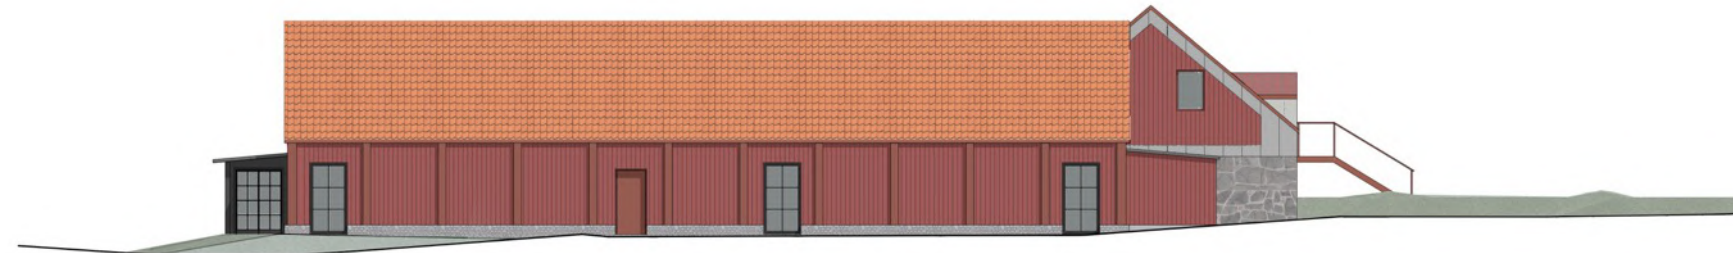

Fasad spa mot öst
1:100

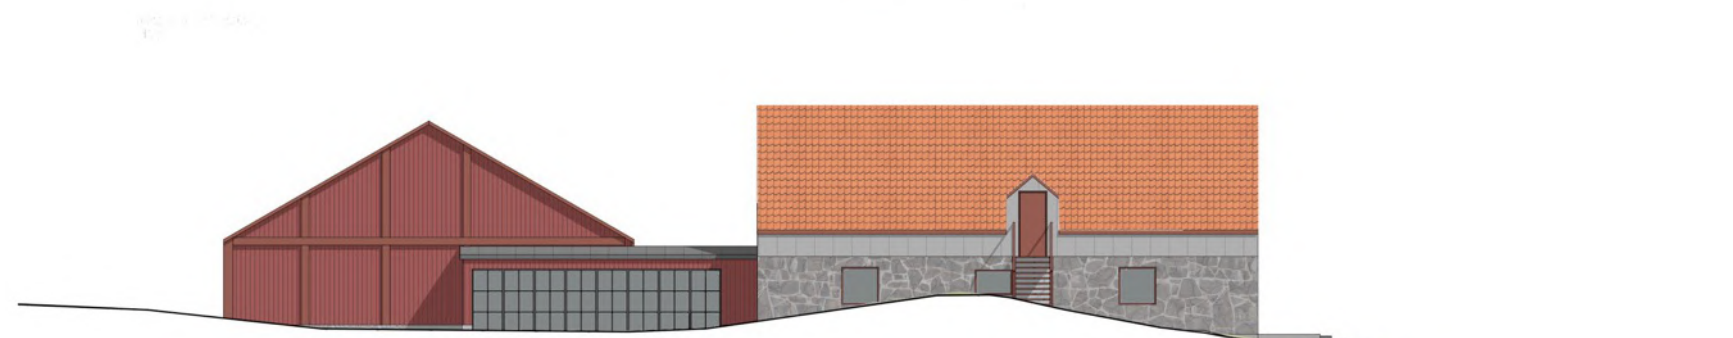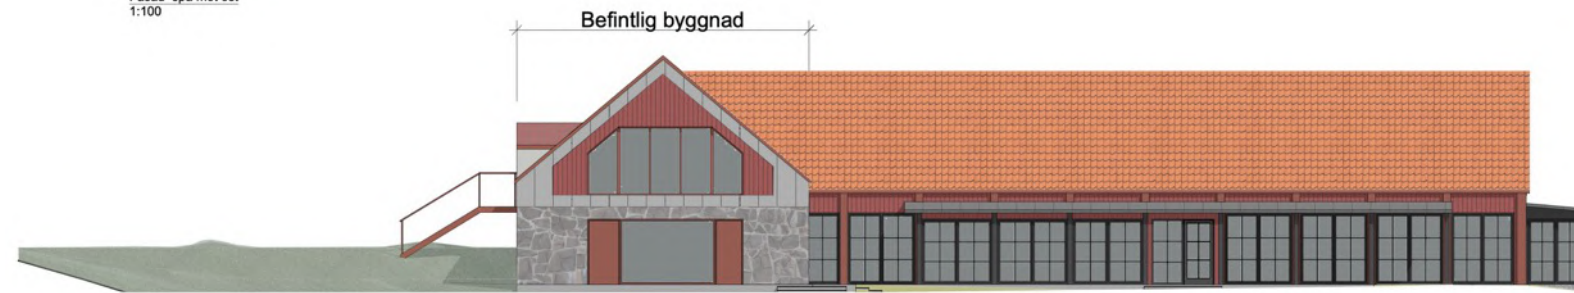

Fasad spa mot norr
1:100

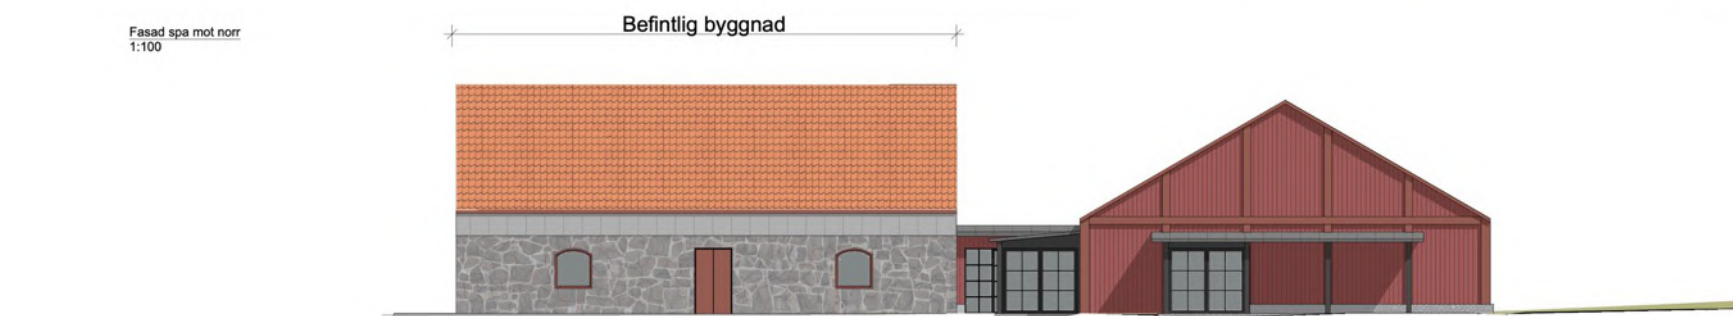


Fasad spa mot söder
1:100

Nytt förslag – Illustration #1



Nytt förslag – Illustration #2

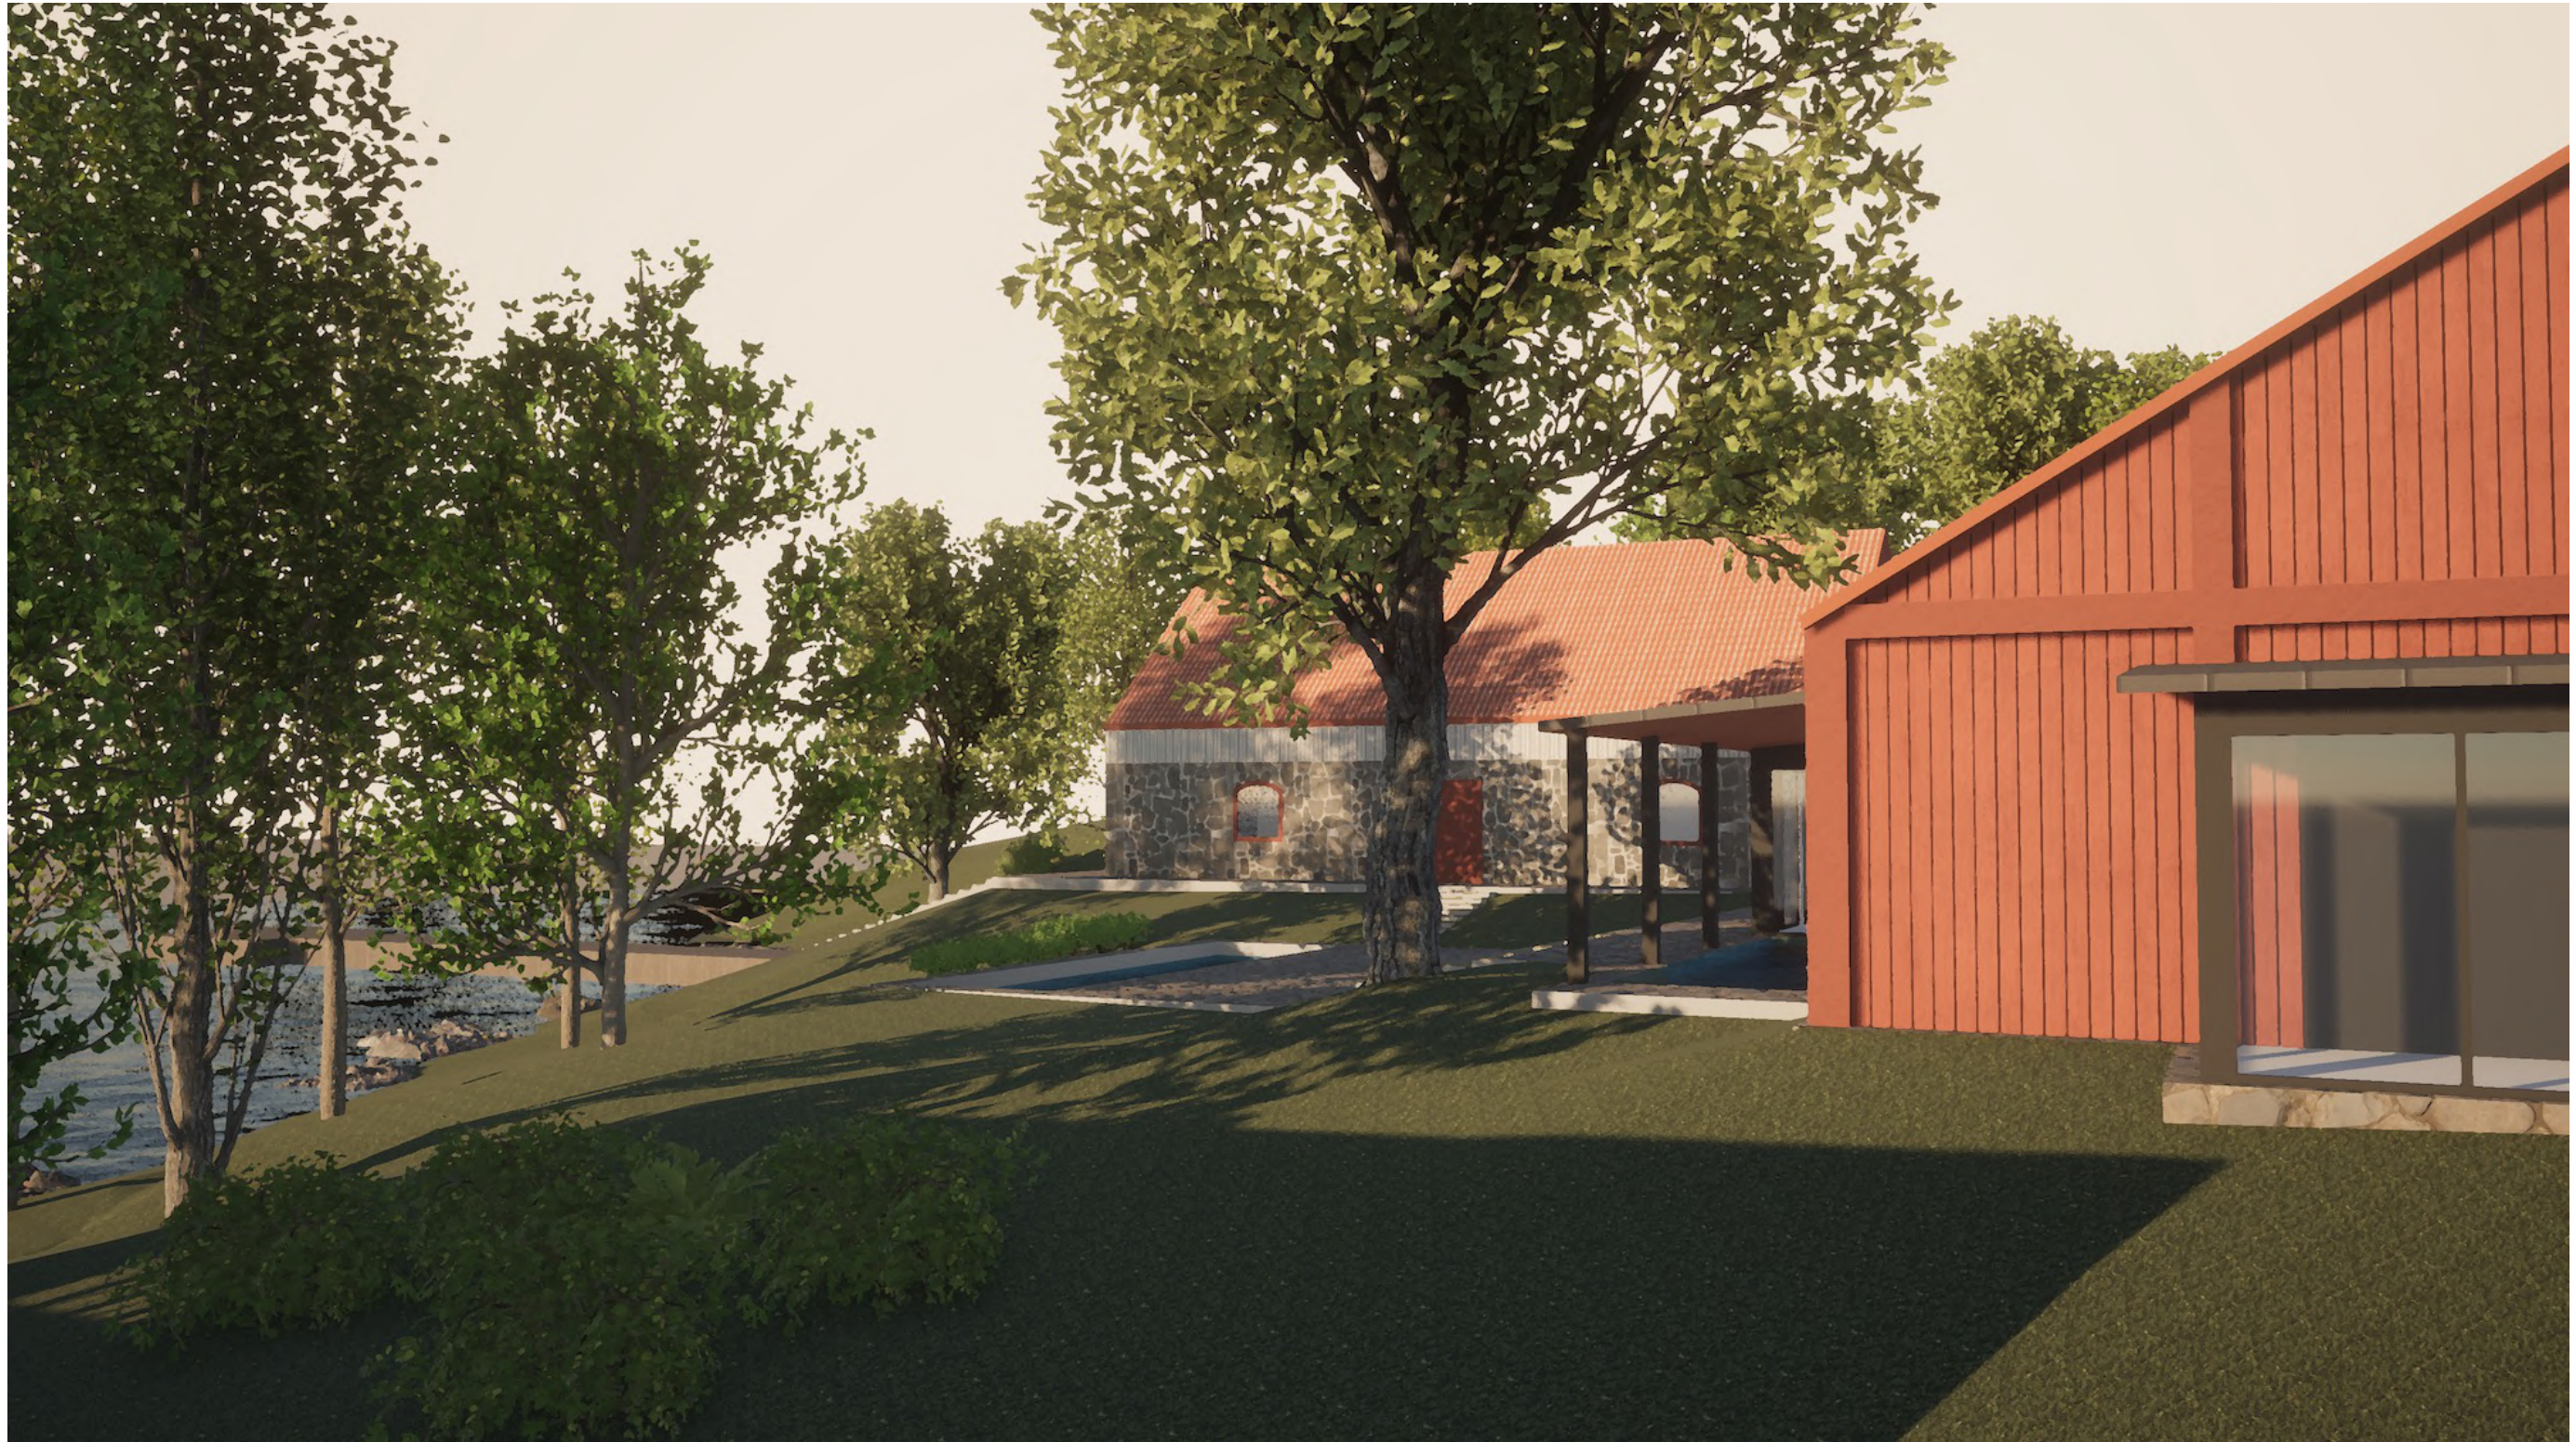

Nytt förslag – Illustration #3

