


1:2 500

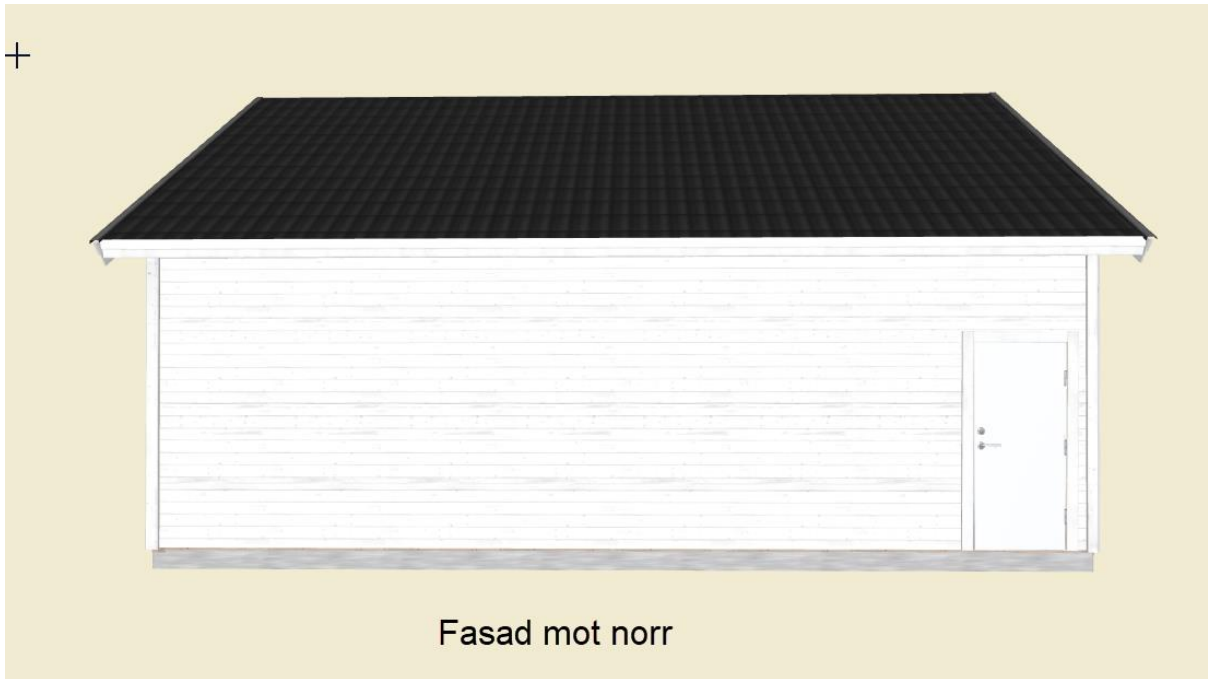

Fasad mot norr

Fönster på både norr och söder utgång.



Fasad mot söder

Då övervåningen delvis ska fungera som lager och förråd, kommer vilplanet att i trappans övre del att fungera som tillfällig avställningsplats när man öppnar dörren och som första stag när man kliver ut från övervåningen.


Höjder: I ytterkant från ÖFG till överkant hammarband 45cm. I mitten av ytan 240cm.

Trappan byggs i impregnerat furu. Jag vet inte vad det är för NCS-kod på impregnerat virke.

Dörren – Brand och ljuddörr klass IE30 Solid Elements Ystad 9x20 Vitmålad NCS S 0502 Y - glans 25-30.

[Komplettering BMK 2024-000009](#)

Dnr BMK 2024-000009 – Ankom 2024-02-13

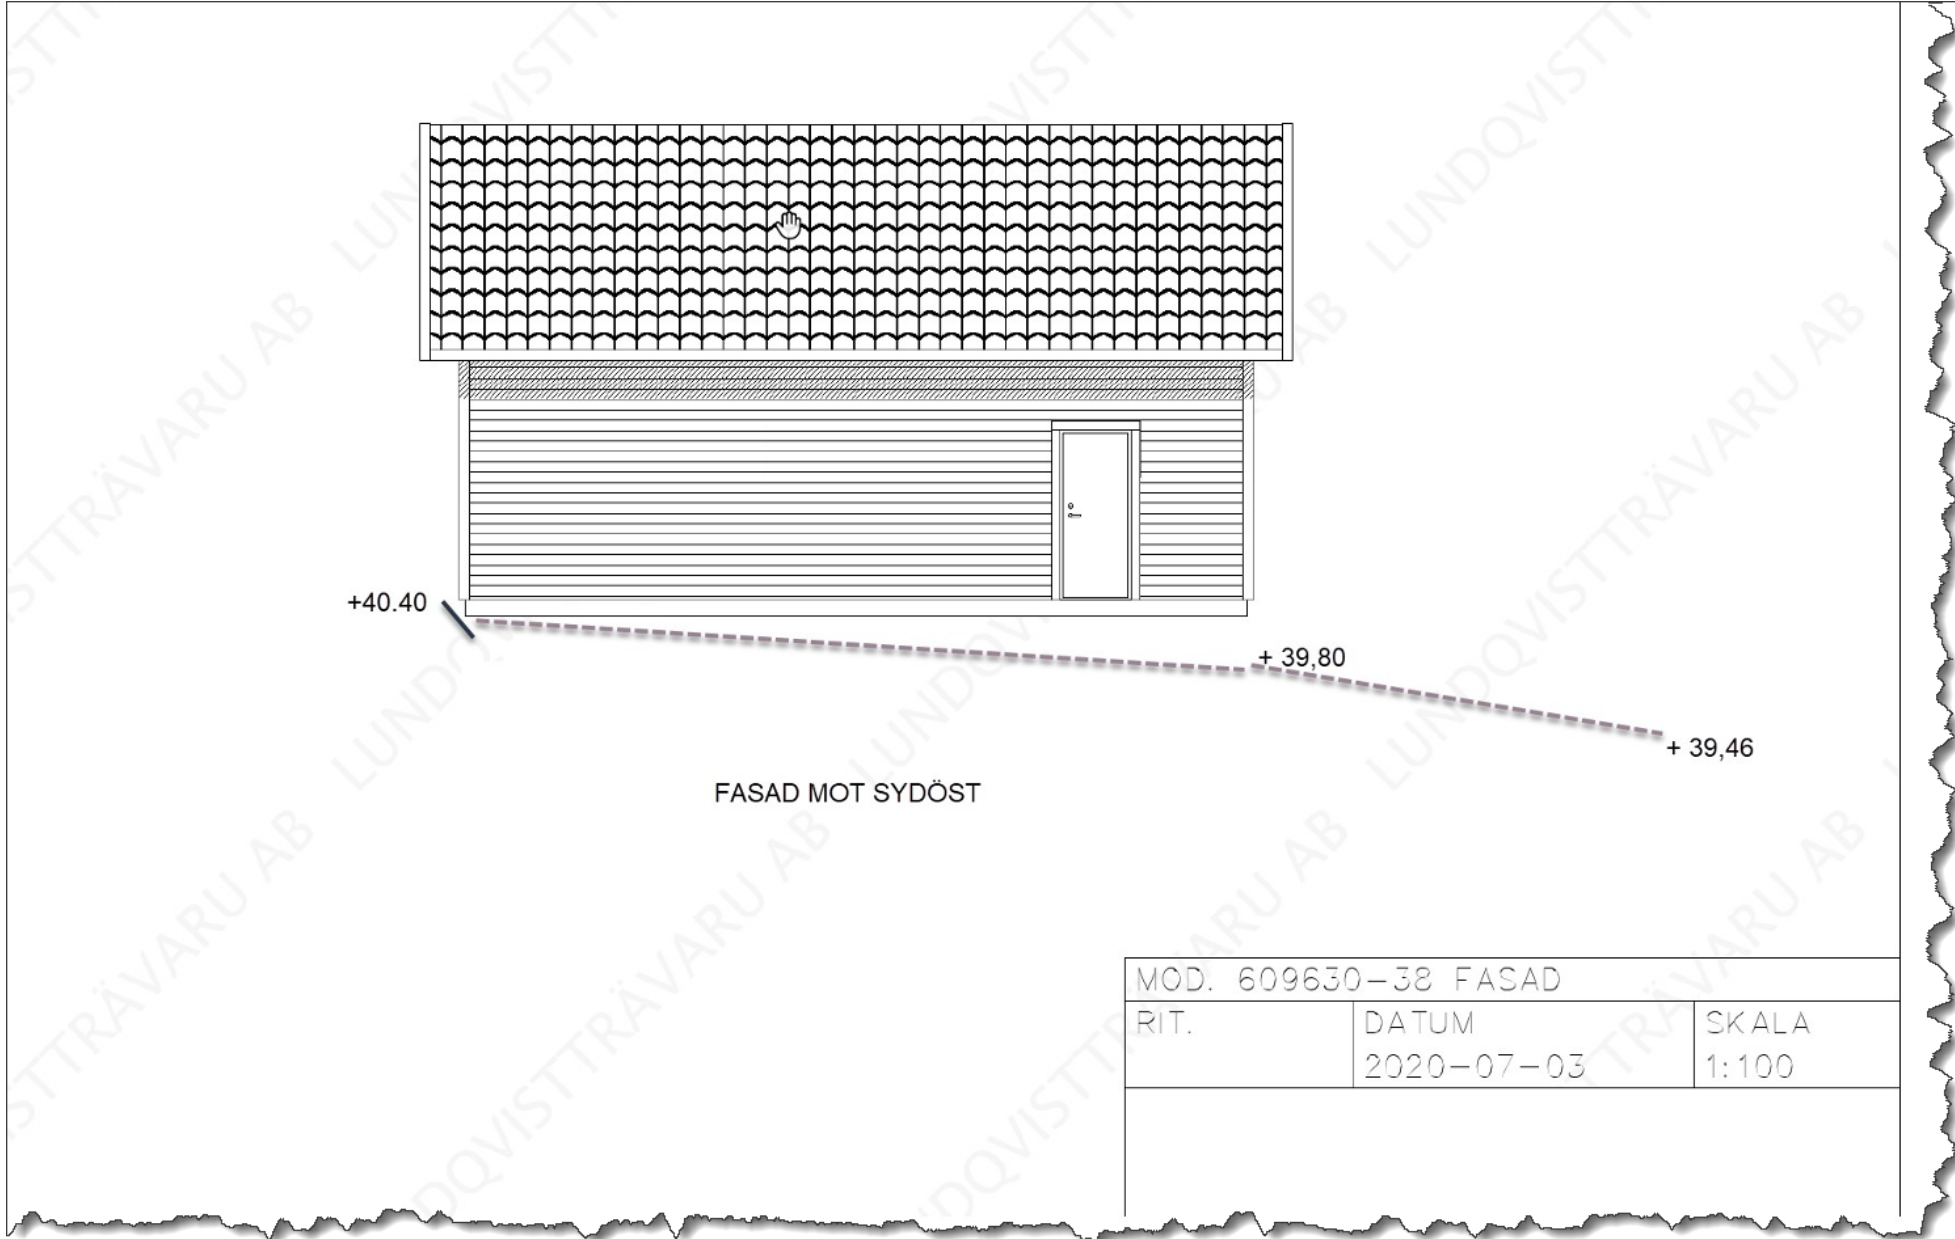

+40.40


+ 39,80

+ 39,46


FASAD MOT SYDÖST

MOD. 609630-38 FASAD		
RIT.	DATUM	SKALA
	2020-07-03	1:100


Tidigare godkänd fasad mot nordöst

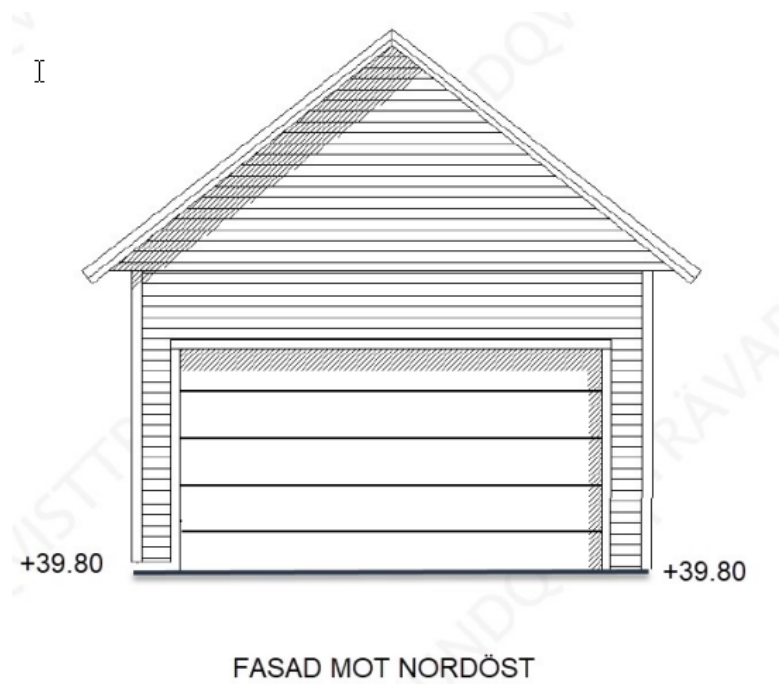


Ansöker nu om att flytta placering av fönster från långsidor av garaget till ovan garageporten.

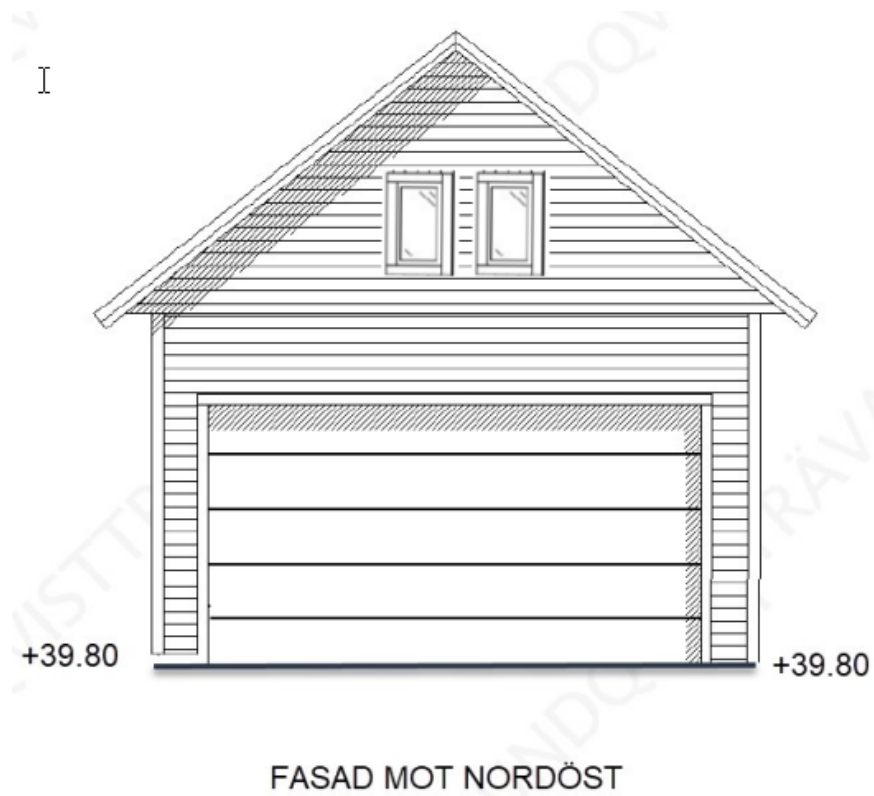


FASADRITNING NRÖVÄST

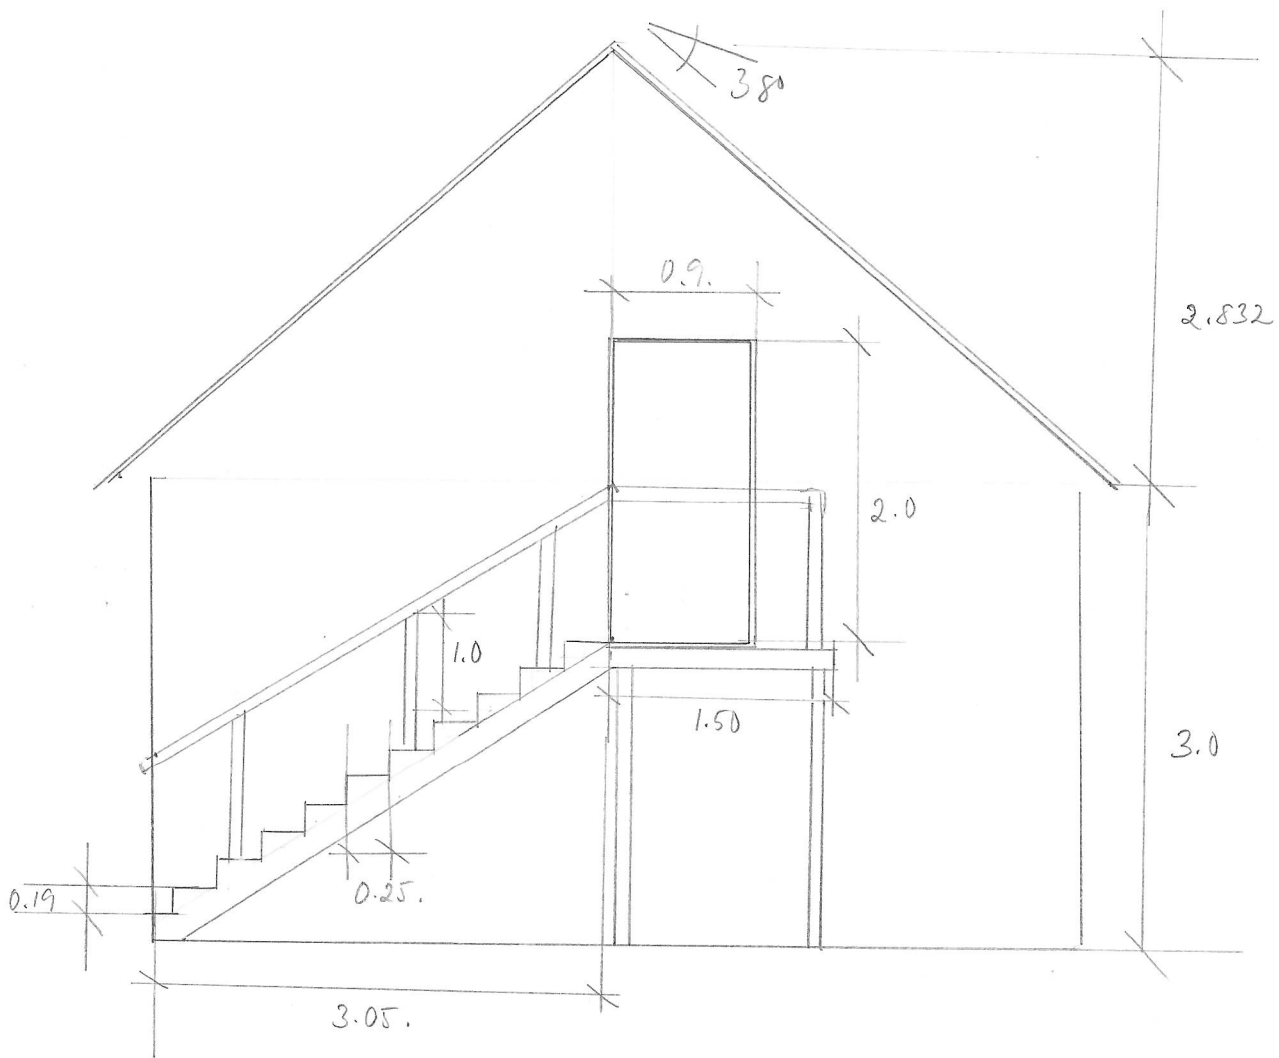

Trappa & räcke & platta
material: tryckimpregnerat
furu

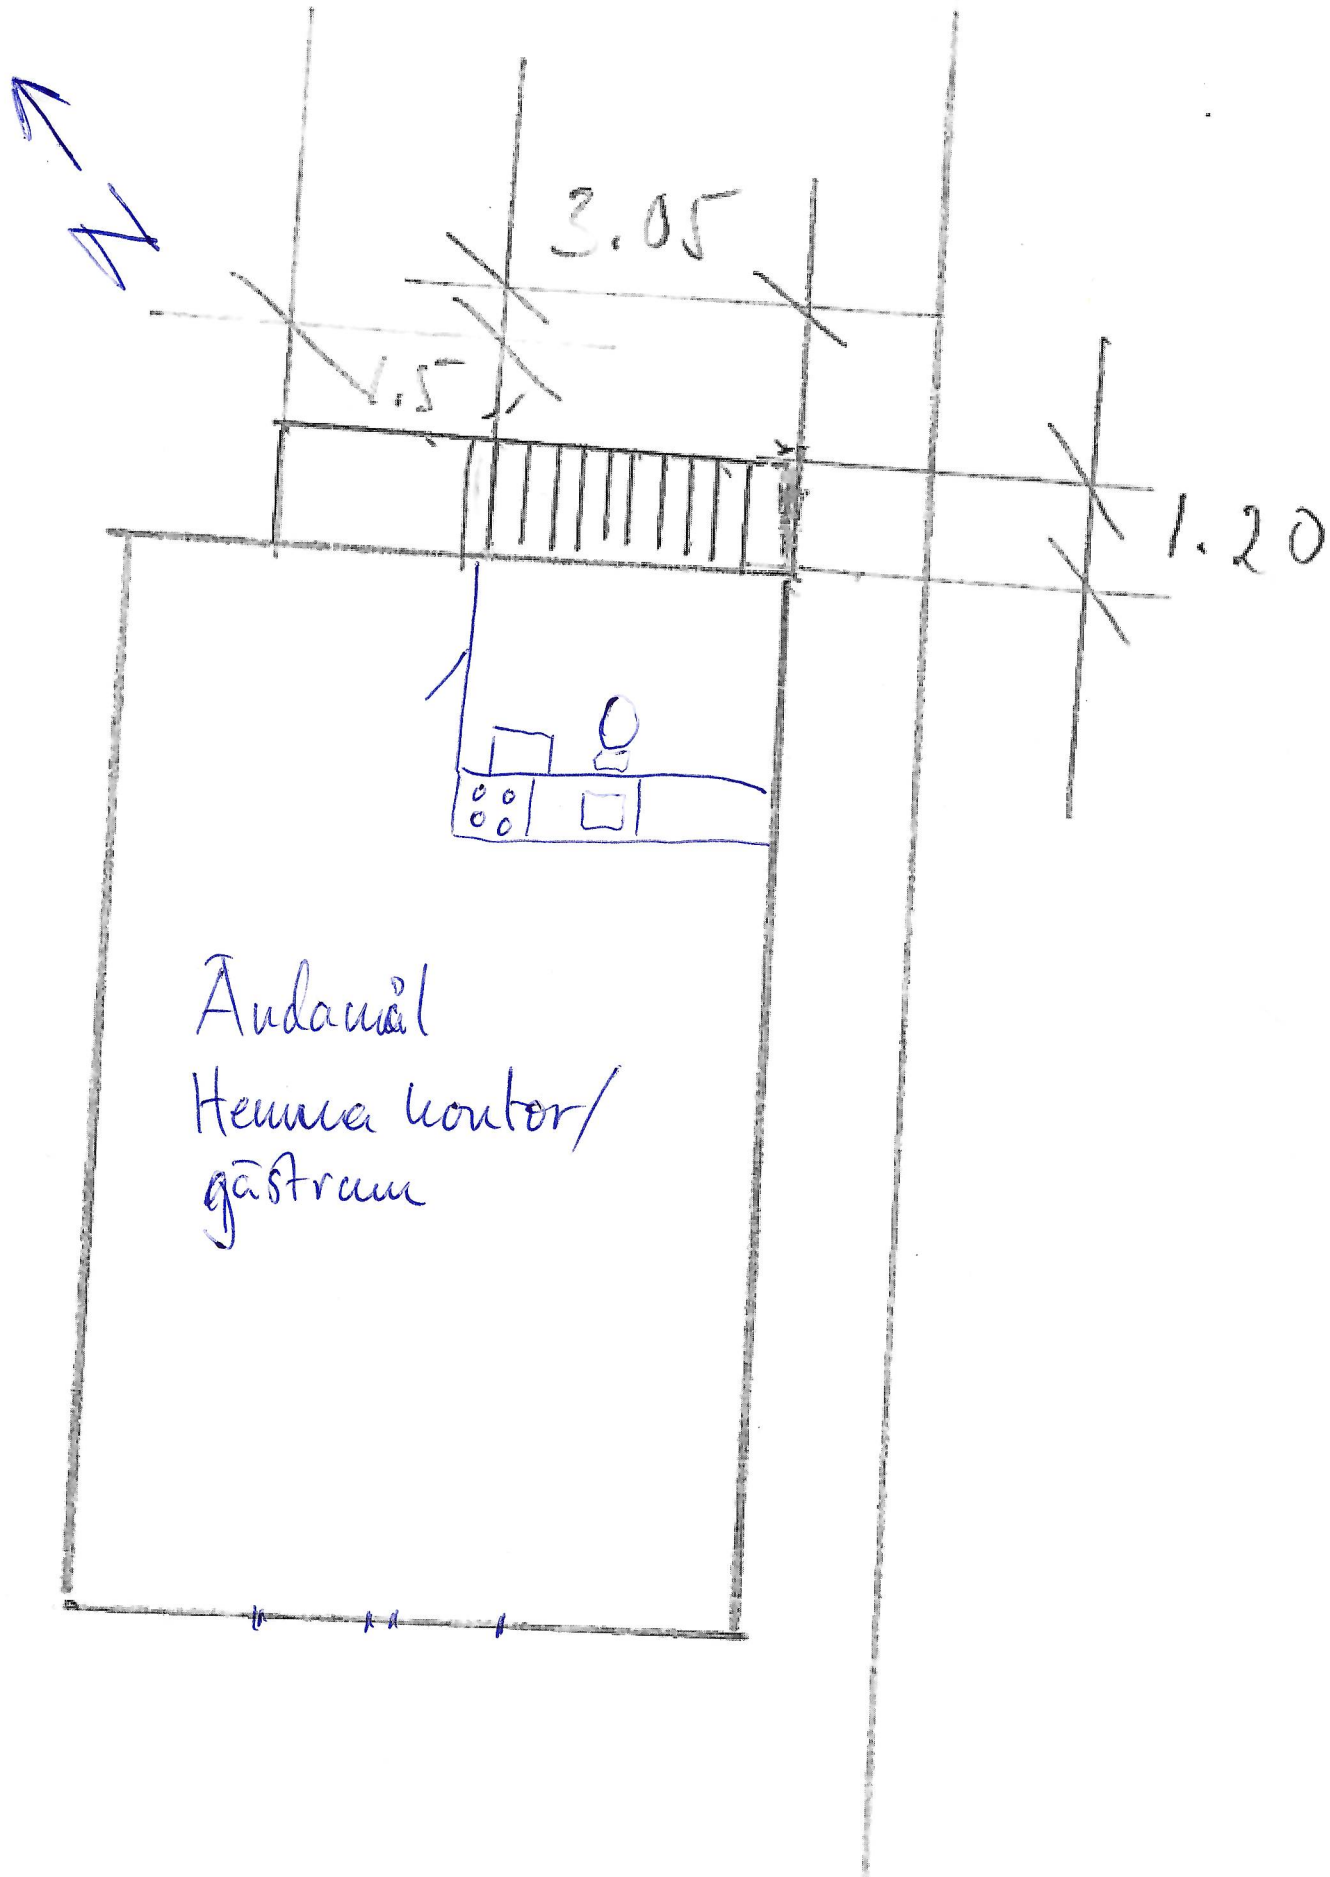

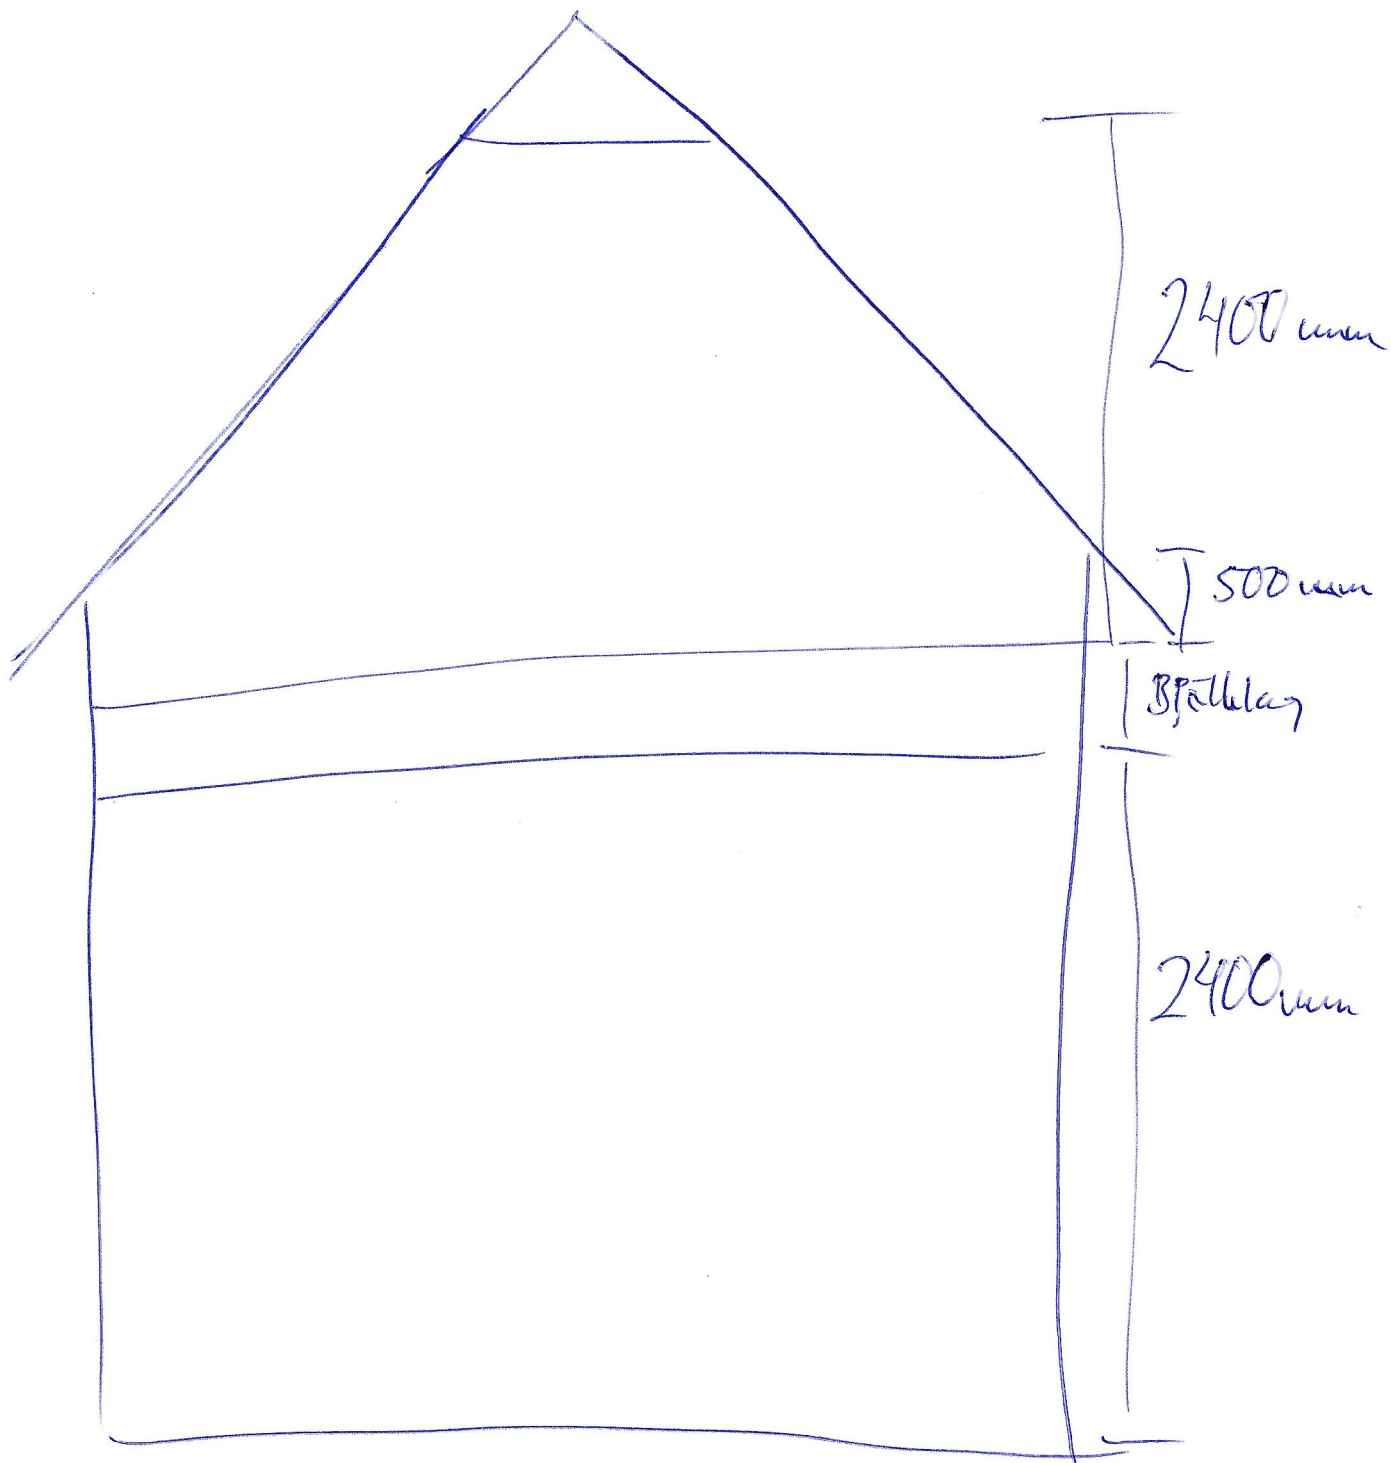

Takhöjder

FD14 EI30 R'w30db

Utvändig branddörr 62mm



Teknisk data - standard utförande	
Brandklass	EI30
Ljudklass	R'w 30db (Rw35db testresultat)
Isolerings egenskaper	U=1,0 W/m ² K
Brandgaskrav	-
Inbrottsklass	-
Klimatskydd	Som ytterdörr

Dörrblad:	62mm +/-1mm
Kant:	Vitmålad NCS S 0502 Y - glans 25-30
Finish:	Vitmålad NCS S 0502 Y - glans 25-30



Karm:	Softwood 42 x 105mm
Tröskel:	Hardwood 25 mm överfalsad
Finish:	Vitmålad Ncs S 0502 Y - glans 25-30

Låssystem:	Låskista:	ASSA 565
	Slutblek:	1887-2


Gångjärn:	NTR 110-36 KSS ZN
-----------	-------------------

Glasöppning:	-
Glas:	-

Storlek	Modul	Dörrblad	Karmyttermått
Enkelt dörrblad:	M9 x 21	825x2040	890x2090
	M10 x 21	925x2040	990x2090
Dubbeldörr:	-	-	-

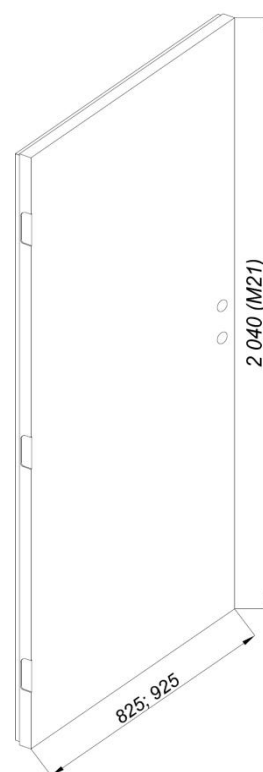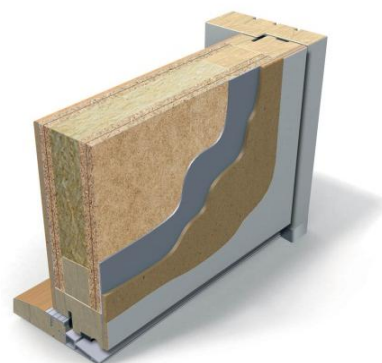

Tillbehör - se sidan 2

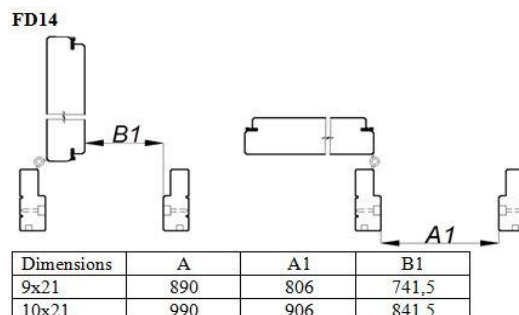

SAFCO INTERNATIONAL A/S BERGSØESVEJ 19 8600 SILKEBORG DENMARK TLF: +45 8682 6677 EMAIL: info@safco.dk

Der tages forbehold for konstruktions ændringer

Teknisk data:		Standard	Exstra tillbehør
Brandklass	EI30		
Ljudklass	R`w 30db (Rw35db testresultat)		
Isolerings egenskaper -			
Brandgaskrav	-		
Inbrottsklass	-		
Klimatskydd	Som ytterdörr		
Dörrblad:	63mm +/-1mm		
Kant:	Vitmålad NCS S 0502 Y - glans 25-30		
Dekoration:	Slät		Pyntelist/frästa spår
Finish:	Vitmålad NCS S 0502 Y - glans 25-30		NCS / Ral färger /Faner
Karm:	Softwood 42 x 105mm		Softwood 42 x 105 -130
Profil:	"VK450"		"VK450N"
Finish:	Vitmålad NCS S 0502 Y - glans 25-30		NCS / Ral färger/ Faner
Gummilist:	-		-
Brandfog:	Vit		Svart
Monterings hål:	Ø 16mm med vit plast knapp		Ø 16mm med brun/beige plast knapp
Bundestykke:	Hårdttræ 25 mm		-
Låssystem:	Låskista : 565	Slutblek: 4690	Låskista: ASSA 310 ASSA 8765 ASSA 2002 EVO ASSA 1498 (ej låsbar) ASSA 212
Gångjärn:	NTR 110-36		NTR 110-36 KSS JVA
Glasöppning:			Kontakta Safco
Spröjs:			-
Glas:			-
Storlek:	Enkelt dörrblad M9 x 21 M10 x 21		Special storlek - kontakta Safco Dubbeldörrart - kontakta Safco
Tillbehör:			Kick Plate RST (polerad, borstad) Dörrspion Extra säkerhetslås ASSA 4148 Ringklocka
Certifikat:	56		Andra önskemål - kontakta Safco



SAFCO INTERNATIONAL A/S BERGSØESVEJ 19 8600 SILKEBORG DENMARK TLF: +45 8682 6677 EMAIL: info@safco.dk

Der tages forbehold for konstruktions ændringer

PLANK

Plank utmed fastighetens nordöstra gräns byggs längs med hela nordöstra gränsen med vitmålad furu i utformning som nedan. NCS 0502-Y

Längd 2256cm höjd 180-190cm (Grön linje)

Plank från fastighetens norra hörn utmed fastighetens gräns i från lantmäteriets punkt 15088 och 1400cm längs med fastighetsgränsen i nordväst läge mot Orrspelsgatan.


Längd 1400cm höjd 180-190cm. (Grön linje)

Från lantmäteripunkt 20632 utmed fastighetsgräns mot 1:810 byggs ett kortare plank om ca 2-3m för att förankra mot berget. Längd 200-300cm höjd 180-190cm

Plank/staket runt gräsmattan och fram till ovan angivet plank anläggs i samma material och utförande som mot nordost, men i en höjd om 100cm. NCS 0502-Y. (röd linje)

Plank/Insynsskydd i samma utförande och kulör som övrigt plank.

Längd 1900cm höjd 160-180cm

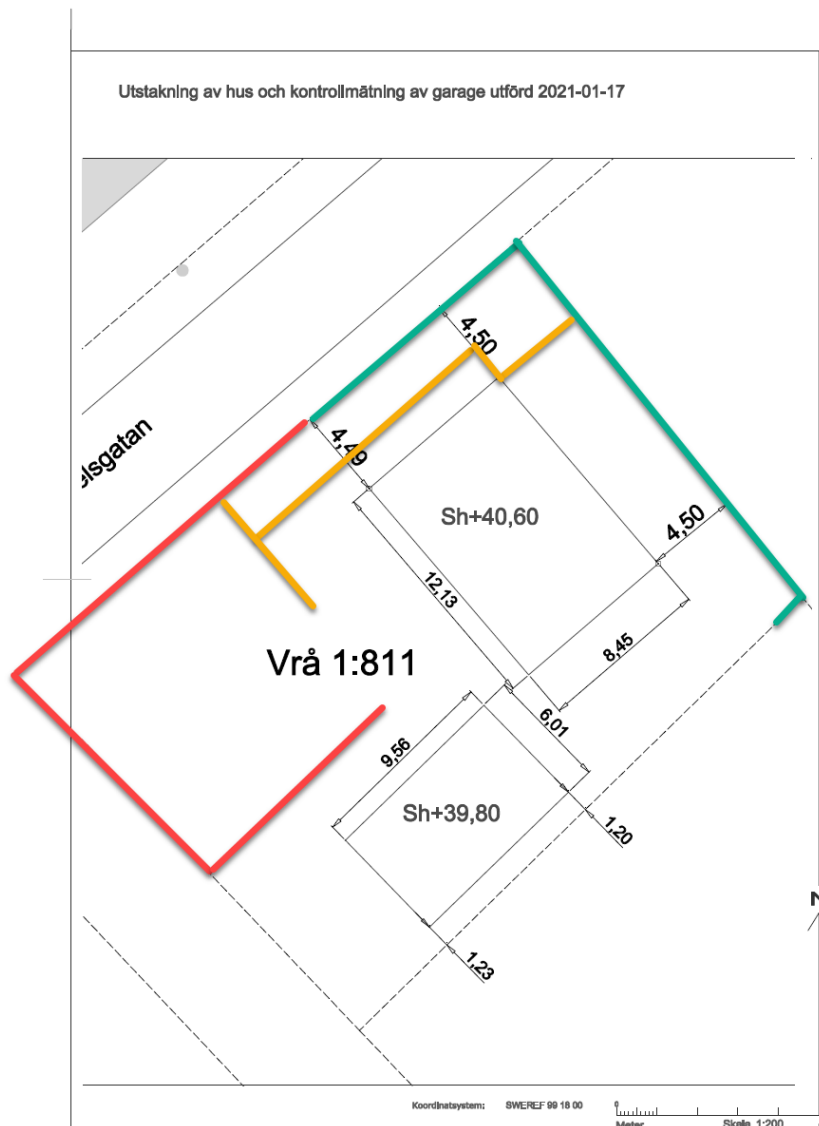




5,4m

8,45m


5,0m

FASADRITNING NORDÖST.

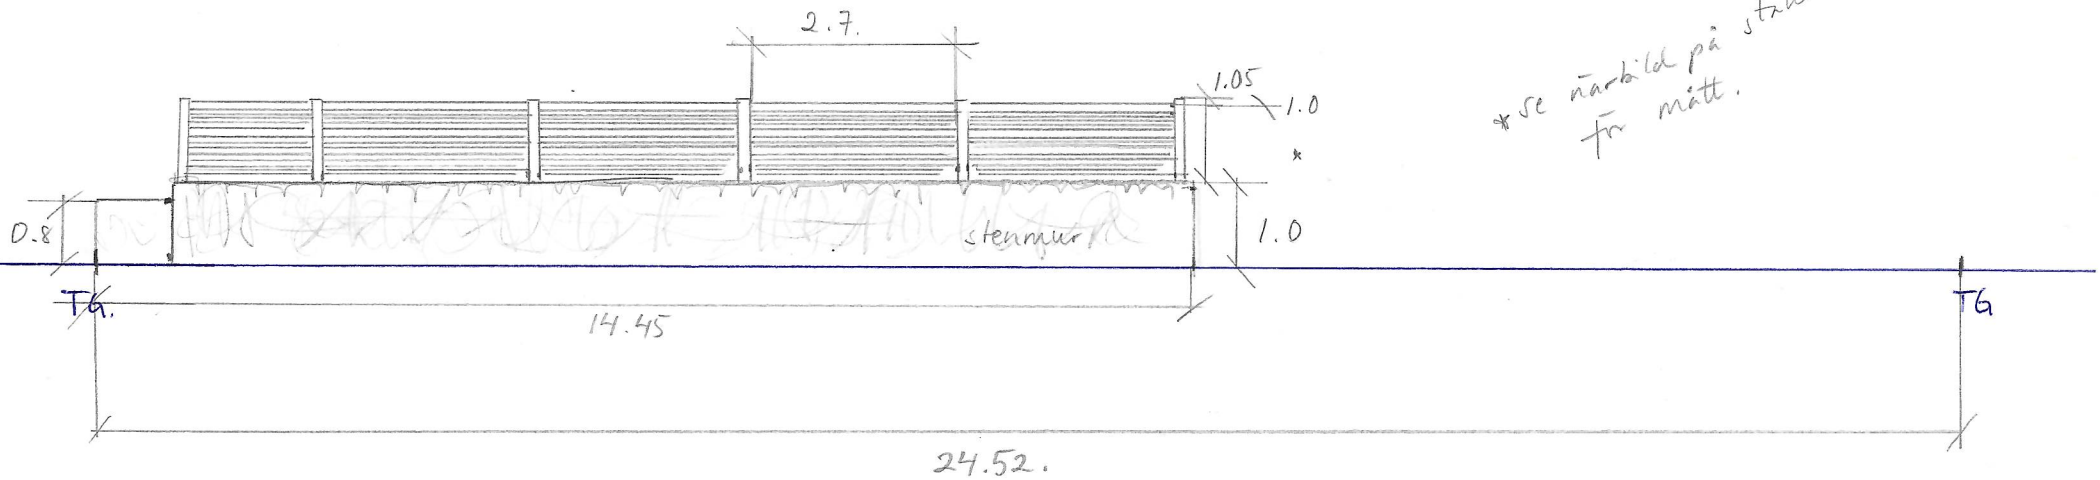

* se närbild på staket.
för mått.


FASADRITNING NORO VÄST.

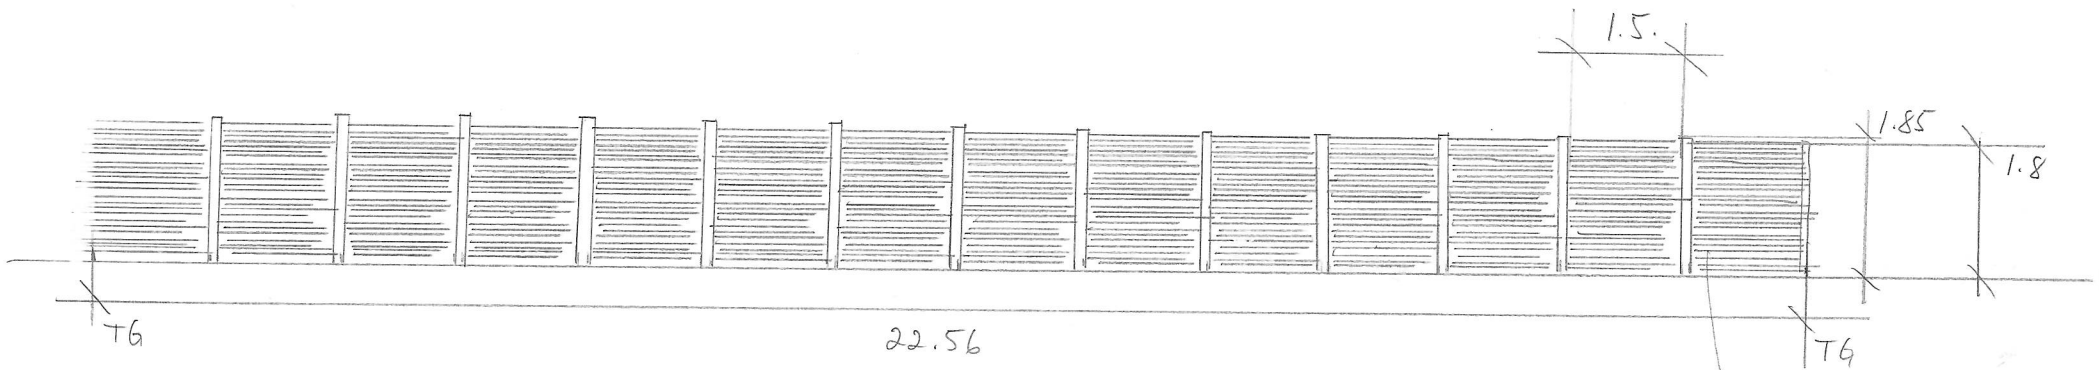


Se närbild skaket
för mått


skala 1:100

FASADRITNING NORDVÄST.

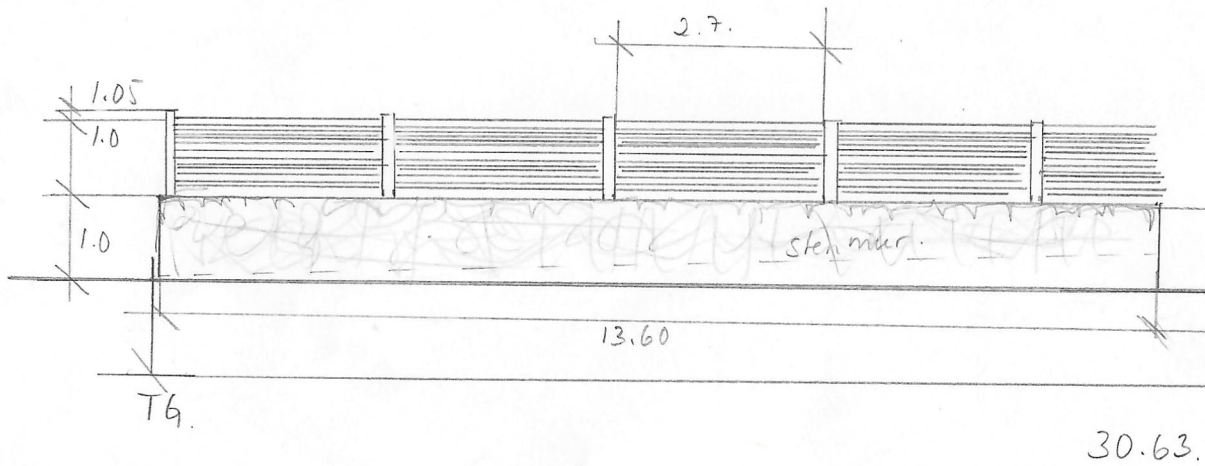

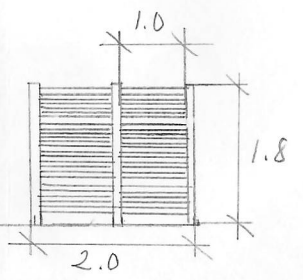


Se närbild staket
stolpe & brädor mätt.

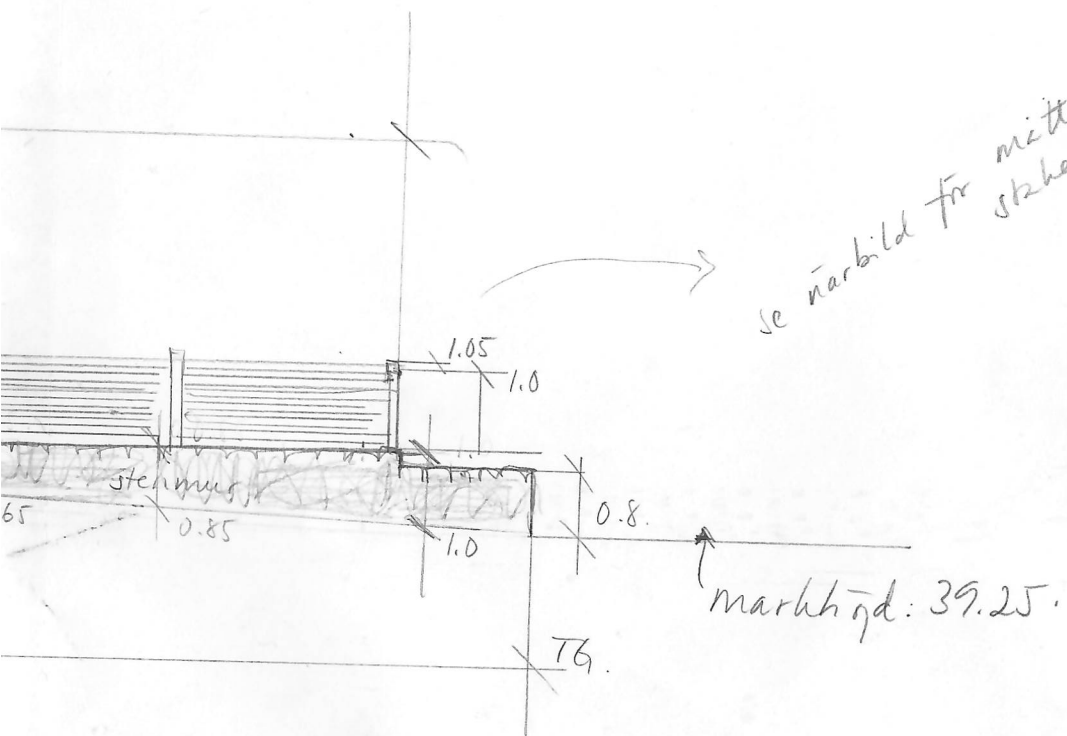


se närbild för mitt staket - brädor & mellanrum.

FASADRITNING. SYDÖST.

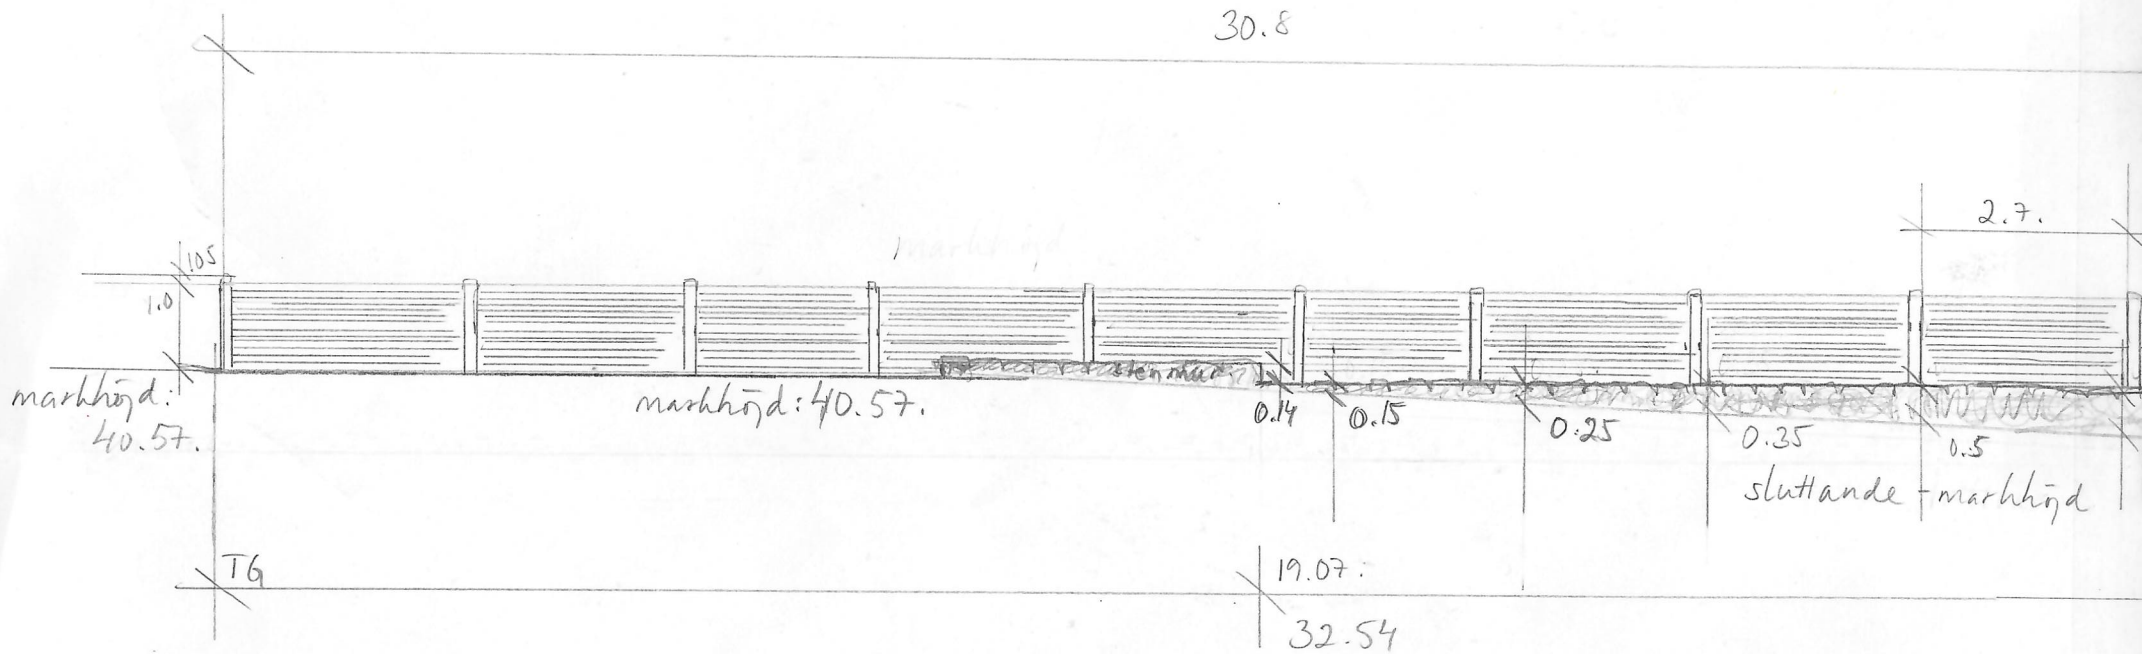

DETALJ 1:10

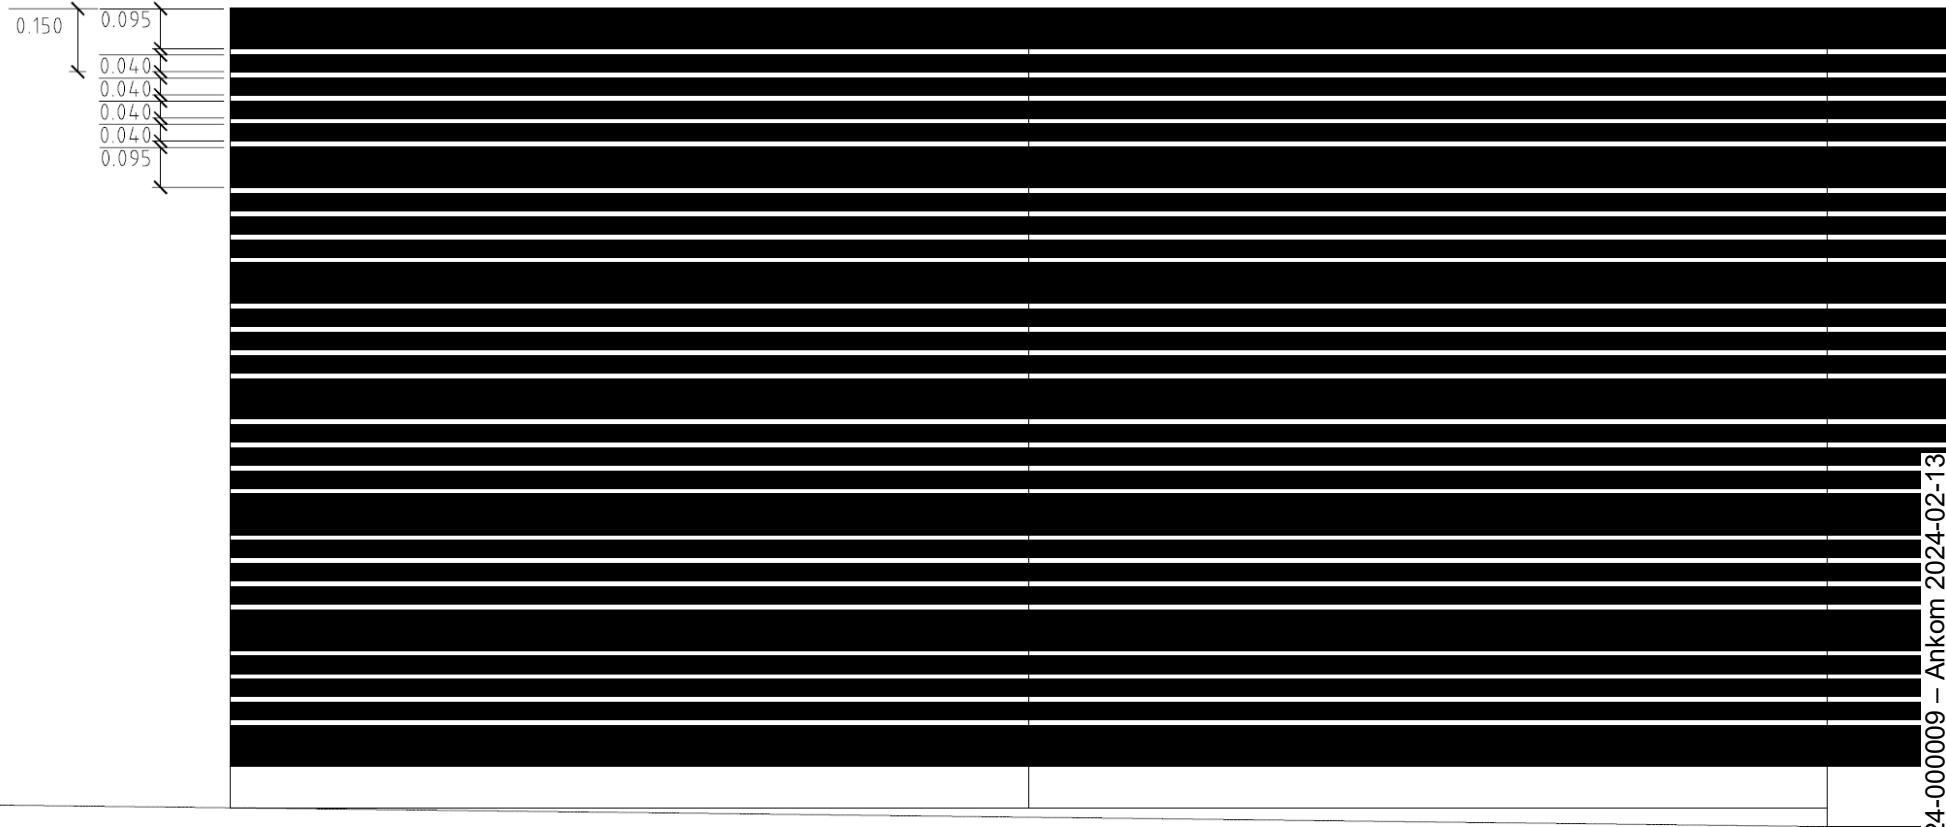


NARCILIO STAKET.

Material: trä

Utseende:

Kulör: NCS 00500-n.

1 bredare bräda
2 smalare brädor
0.5v. med 2.7cm mellanrum.

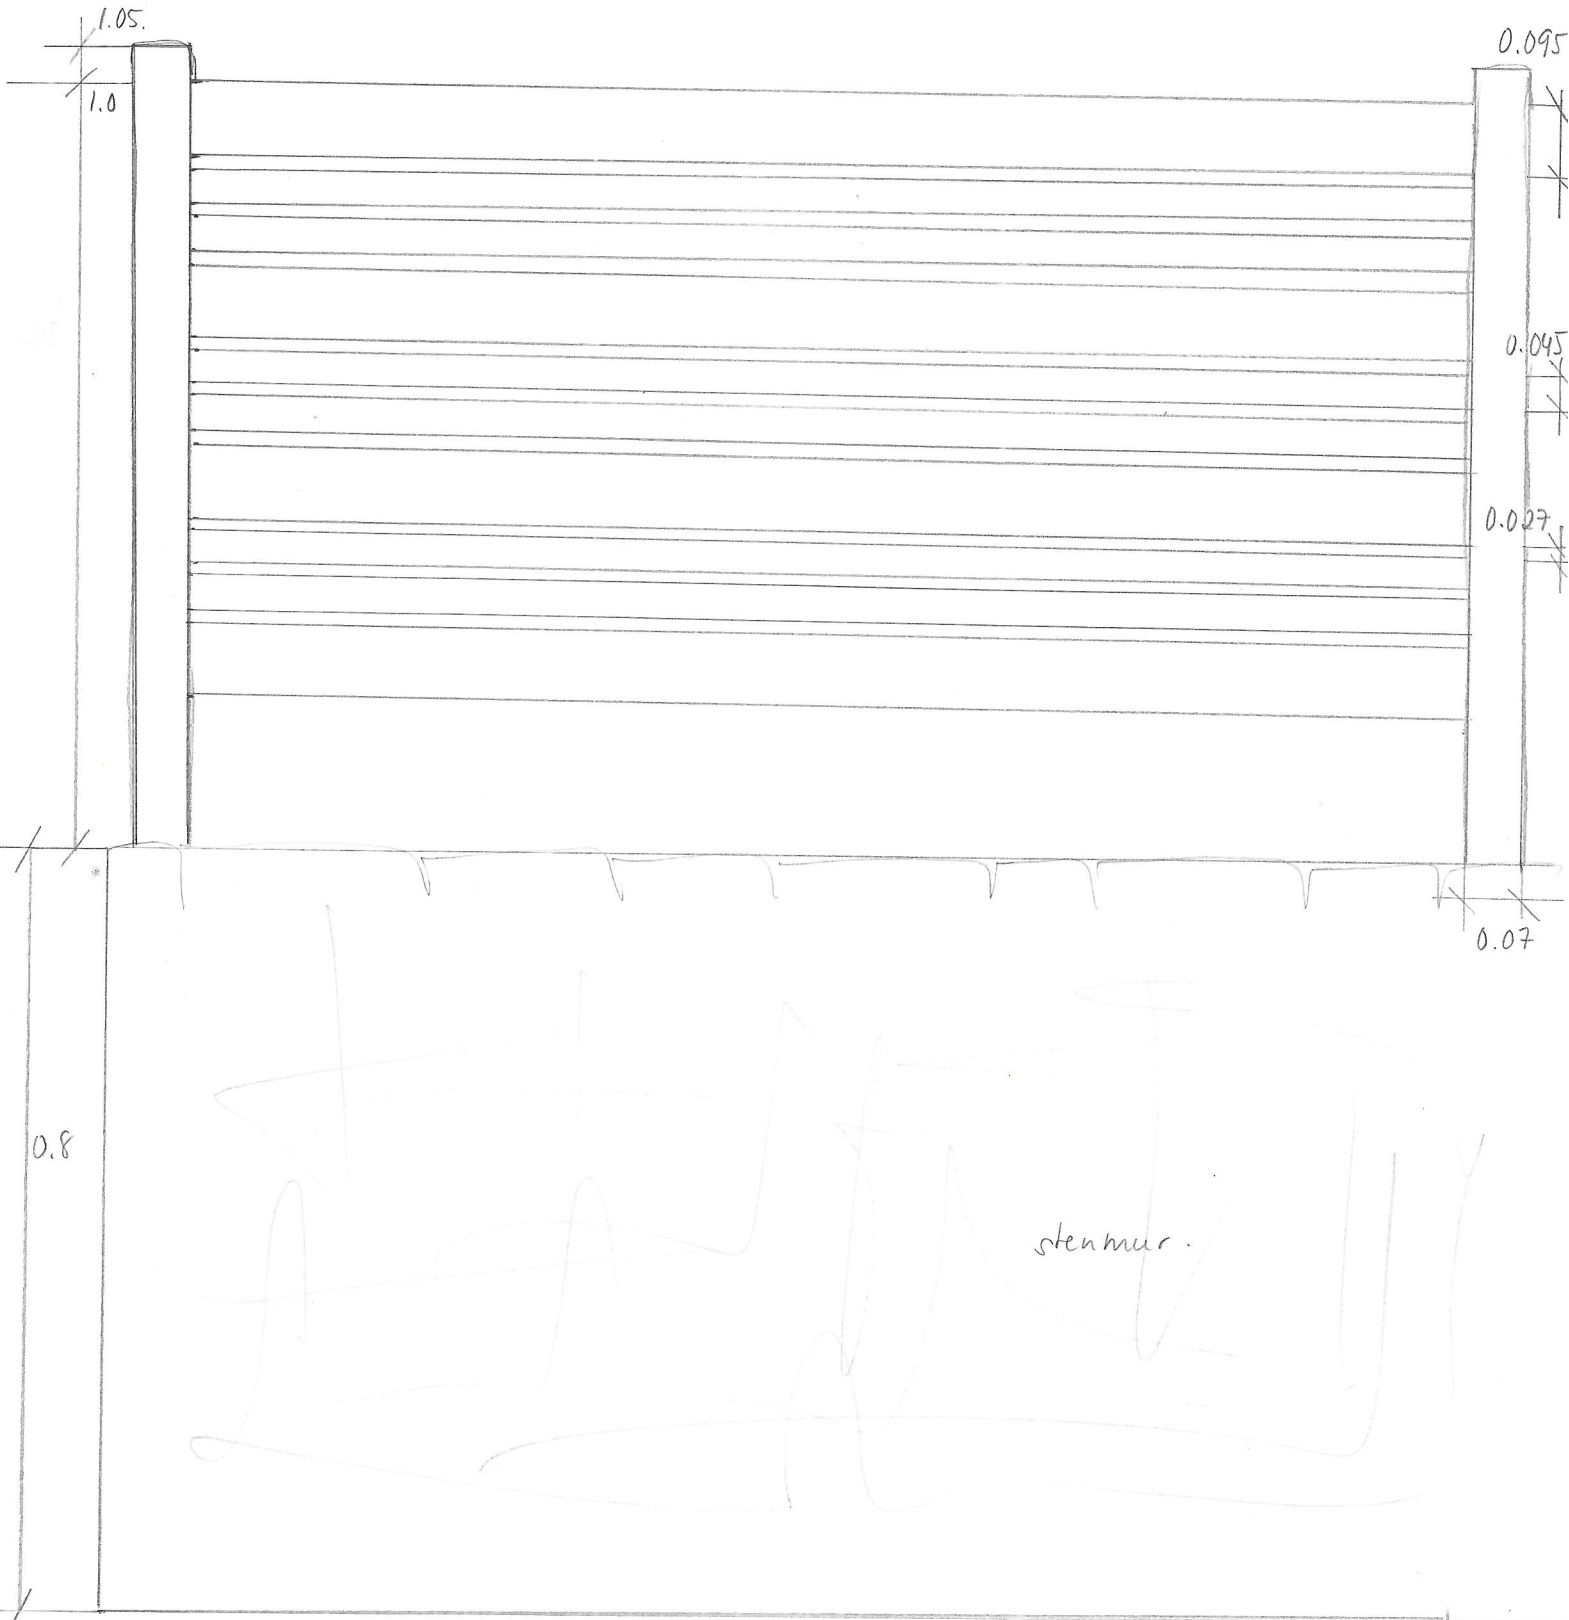

KONTROLLPLAN ENLIGT PBL 10 KAP 6 § – ENKLARE ÄRENDEN

Projekt:	BMK 2024-000009	Entreprenadform:	Eget bygg
Fastighetsbeteckning:	VRÅ 1:811	Beräknad byggstart:	Februari 2024
Diarienummer:	BMK 2024-000009	Beräknat klart:	Juni 2024
Byggherre:	Daniel Hersén		
Kontrollplan upprättad av: Daniel Hersén		Datum: 2024-02-12	
Revideringar av kontrollplanen			
Rev.nr	Datum	Beskrivning	

1. Projektbeskrivning

Andra användnings övervakning garage. Flytta placering dörrar & fönster på garage
 Bygga trappa till övervakning m. stäplan
 Bygga plank

2. Organisation

Projektörer & Entreprenörer

Funktion	Företag	Ansvarig för egenkontroll	Initialer	Kommentarer
Arkitekt				
Konstruktion				
Ventilation				
Rör				
El				
Bygg				
Mark				

3. Kontroller


Kontrollpunkter	Kontrolleras mot	Typ av kontroll	Initialer kontrollant	Dokument	Resultat	Anmärkning	Kvitterat av BH
	<i>Handling</i>	<i>Metod</i>					
Byggnadsåtgärden överensstämelse med bygglov	Beviljat bygglov	Okulärt					

Anmälningar till byggnadsnämnden

Typ av anmälan	Genomfört den	Signatur	Kommentar
Anmälan om färdigställande till Knivsta kommun			

Byggherrens intygande (Denna skrivs under innan bygglov/startbesked lämnas och skickas till kommunen)

Byggherren intygar att
- Kontrollplanen är anpassad efter projektet.

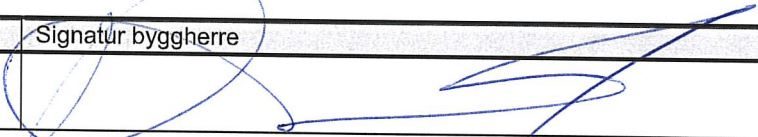Ort	Datum	Signatur byggherre
Knivsta	2024-02-12	

Byggherrens intygande (Denna skrivs under när arbetet är utfört och skickas in till kommunen)

Byggherren intygar att
- alla krav som gäller för åtgärderna enligt lovet, kontrollplanen och ev kompletterande villkor är uppfyllda.

Ort	Datum	Signatur byggherre

KONTROLLPLAN ENLIGT PBL 10 KAP 6 § – ENKLARE ÄRENDEN

Projekt:	BMK 2024-000009	Entreprenadform:	Eget bygg
Fastighetsbeteckning:	VRÅ 1:811	Beräknad byggstart:	Februari 2024
Diarienummer:	BMK 2024-000009	Beräknat klart:	Juni 2024
Byggherre:	Daniel Hersén		
Kontrollplan upprättad av: Daniel Hersén		Datum: 2024-02-12	
Revideringar av kontrollplanen			
Rev.nr	Datum	Beskrivning	

1. Projektbeskrivning

Andra användnings övervakning garage. Flytta placering dörrar & fönster på garage
 Bygga trappa till övervakning m. stäplam
 Bygga plank

2. Organisation

Projektörer & Entreprenörer

Funktion	Företag	Ansvarig för egenkontroll	Initialer	Kommentarer
Arkitekt				
Konstruktion				
Ventilation				
Rör				
El				
Bygg				
Mark				

3. Kontroller


Kontrollpunkter	Kontrolleras mot	Typ av kontroll	Initialer kontrollant	Dokument	Resultat	Anmärkning	Kvitterat av BH
	<i>Handling</i>	<i>Metod</i>					
Byggnadsåtgärden överensstämelse med bygglov	Beviljat bygglov	Okulärt					

Anmälningar till byggnadsnämnden

Typ av anmälan	Genomfört den	Signatur	Kommentar
Anmälan om färdigställande till Knivsta kommun			

Byggherrens intygande (Denna skrivs under innan bygglov/startbesked lämnas och skickas till kommunen)

Byggherren intygar att
- Kontrollplanen är anpassad efter projektet.

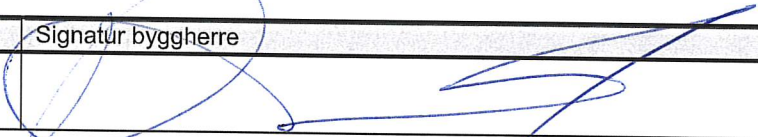Ort	Datum	Signatur byggherre
Knivsta	2024-02-12	

Byggherrens intygande (Denna skrivs under när arbetet är utfört och skickas in till kommunen)

Byggherren intygar att
- alla krav som gäller för åtgärderna enligt lovet, kontrollplanen och ev kompletterande villkor är uppfyllda.

Ort	Datum	Signatur byggherre

Från: Daniel Hersen <daniel@hersen.se>
Skickat: 2024-12-04 12:09:32
Till: "Marie Sandström" <Marie.Sandstrom@knivsta.se>
Ämne: Sv: Avslagskommunicering bygglov, Vrå 1:811, BMK 2024-009

Hej Marie, tack för återkoppling.
Jag önskar gå vidare med ansökan i nuvarande form utan ytterligare ändringar.
Vid avslag av er tjänstemän, önskar jag att du mest skyndsamt skickar ärendet vidare till första bästa nämnd sammanträde.

Med vänliga hälsningar

Daniel Hersén



Adress: Orrspelsgatan 13A, 741 45 Knivsta
Tel: +46 (0)707-304 304
E-post: daniel@hersen.se
LinkedIn: <https://www.linkedin.com/in/danielhersen>

Things should be made as simple as possible, but no simpler.
- Albert Einstein

The content of this email is confidential and intended for the recipient specified in the message only. It is strictly forbidden to share any part of this message with any third party, without the written consent of the sender. If you received this message by mistake, please reply to this message and follow with its deletion, so that we can ensure such a mistake does not occur in the future.

Från: Marie Sandström <Marie.Sandstrom@knivsta.se>
Skickat: den 27 november 2024 13:45
Till: Daniel Hersen <daniel@hersen.se>
Ämne: Avslagskommunicering bygglov, Vrå 1:811, BMK 2024-009

Hej!

Jag tolkar din senaste komplettering som att du fortfarande vill att din ansökan ska innehålla ändrad användning av komplementbyggnad samt plank runt delar av fastigheten.

Vi anser även nu att delar av planket inte bör beviljas, och att ansökan i sin helhet därmed bör avslås. Det vi skrev i avslagskommunicering i juni stämmer därmed fortfarande, så bifogar den igen.

Hur vill du gå vidare med ärendet?

- Gå vidare med nuvarande utformning?
- Ändra ansökan, exempelvis genom att ta bort delar av planket?
- Dra tillbaka ansökan utan att beslut tas?

Följande datum gäller (datumen i bifogad fil gäller inte längre):

- Avser att ta upp ärendet på nämndssammanträdet 21 januari 2025.

- Om du vill inkomma med skriftligt yttrande, som lämnas in inför beslutstillfället, behöver svara vara oss tillhanda senast 11 december 2024.

Återkom om du har några frågor.

Med vänlig hälsning

Marie Sandström

Bygglovshandläggare

Samhällsbyggnadskontoret, Knivsta kommun

Telefon: 018-34 70 00

e-post: marie.sandstrom@knivsta.se



Personuppgifter i ditt meddelande hanteras enligt EU:s dataskyddsförordning på det sätt som beskrivs i kommunens dataskyddsåtagande. Läs mer om dina rättigheter på <https://www.knivsta.se/dataskydd>