


## Bilaga 5 - Preliminär genomförandeplanering

Alla arbeten, gränser och information är preliminära och kan ändras under genomförandeskedet.

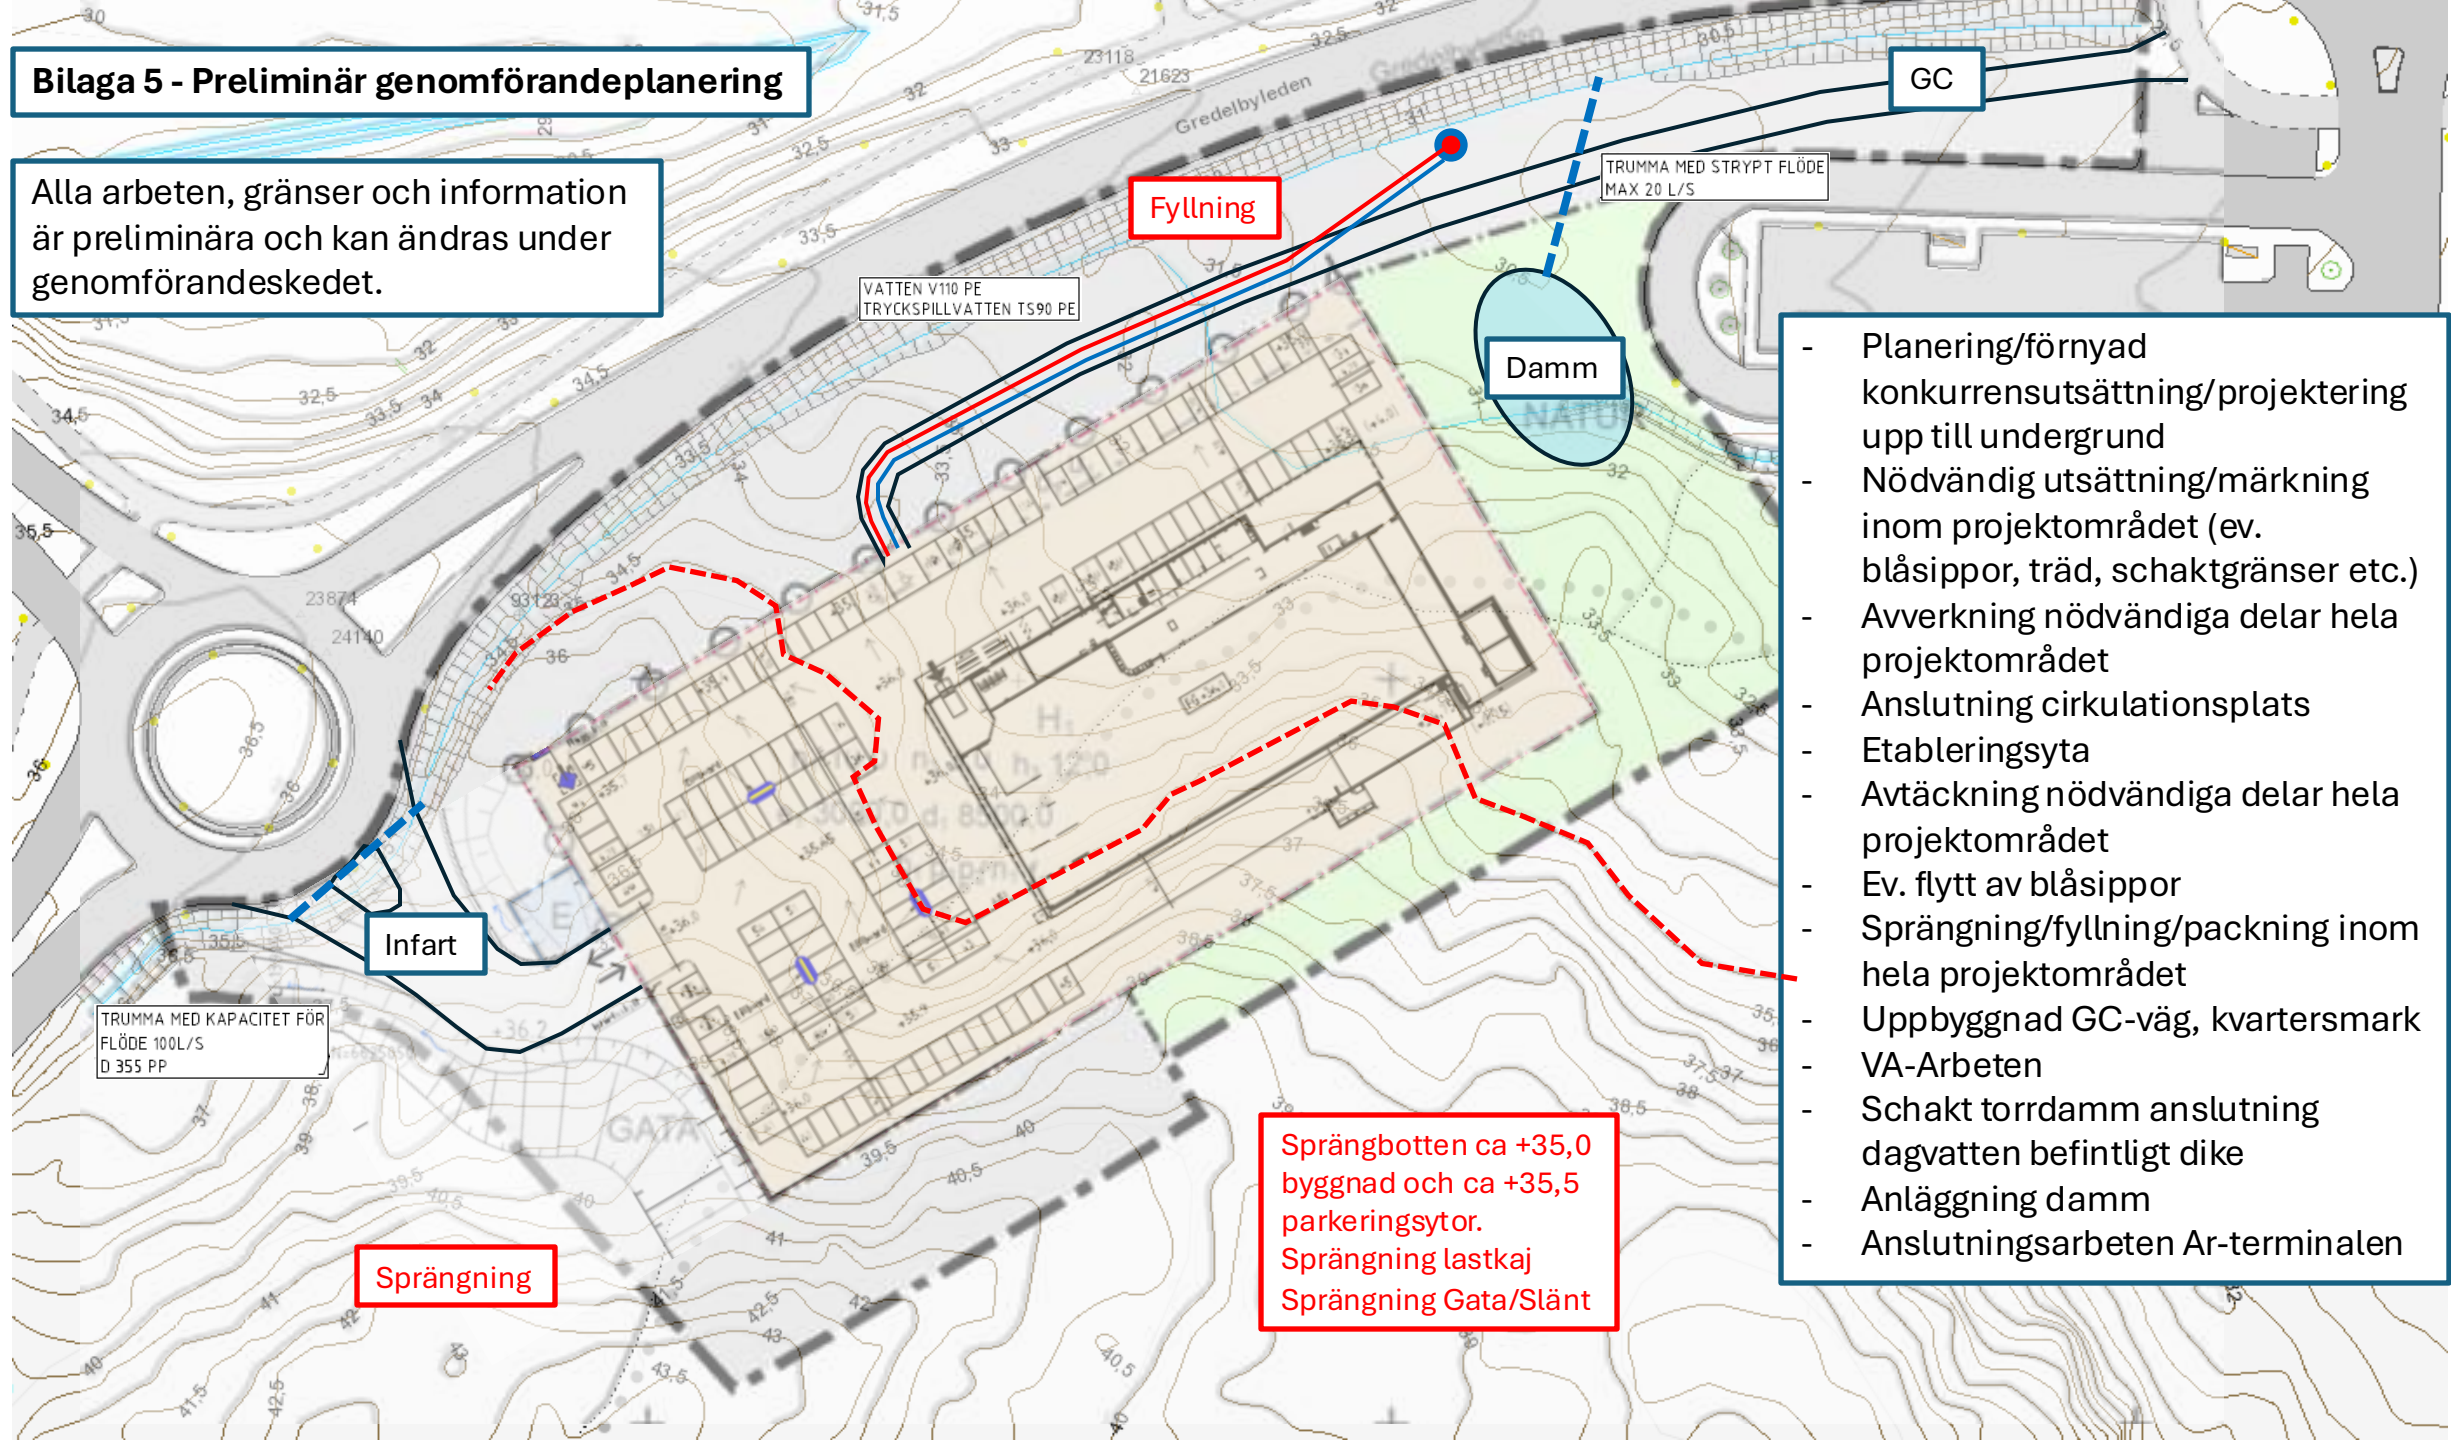

- Planering/förnyad konkurrensutsättning/projektering upp till undergrund
- Nödvändig utsättning/märkning inom projektområdet (ev. blåsippor, träd, schaktgränser etc.)
- Avverkning nödvändiga delar hela projektområdet
- Anslutning cirkulationsplats
- Etableringsyta
- Avtäckning nödvändiga delar hela projektområdet
- Ev. flytt av blåsippor
- Sprängning/fyllning/packning inom hela projektområdet
- Uppbyggnad GC-väg, kvartersmark
- VA-Arbeten
- Schakt torrdamm anslutning dagvatten befintligt dike
- Anläggning damm
- Anslutningsarbeten Ar-terminalen