

FÖRKLARINGAR


Alla mått i mm om ej annat anges.

- Befintliga väggar
- Nya väggar
- Entré
- Brandcellsgräns
- Utrymning

Summering hotellrum, samtliga våningar

Nytt
Standardrum: 76
Tillgängliga rum: 9

Bef
Standard: 30
HCP: 0

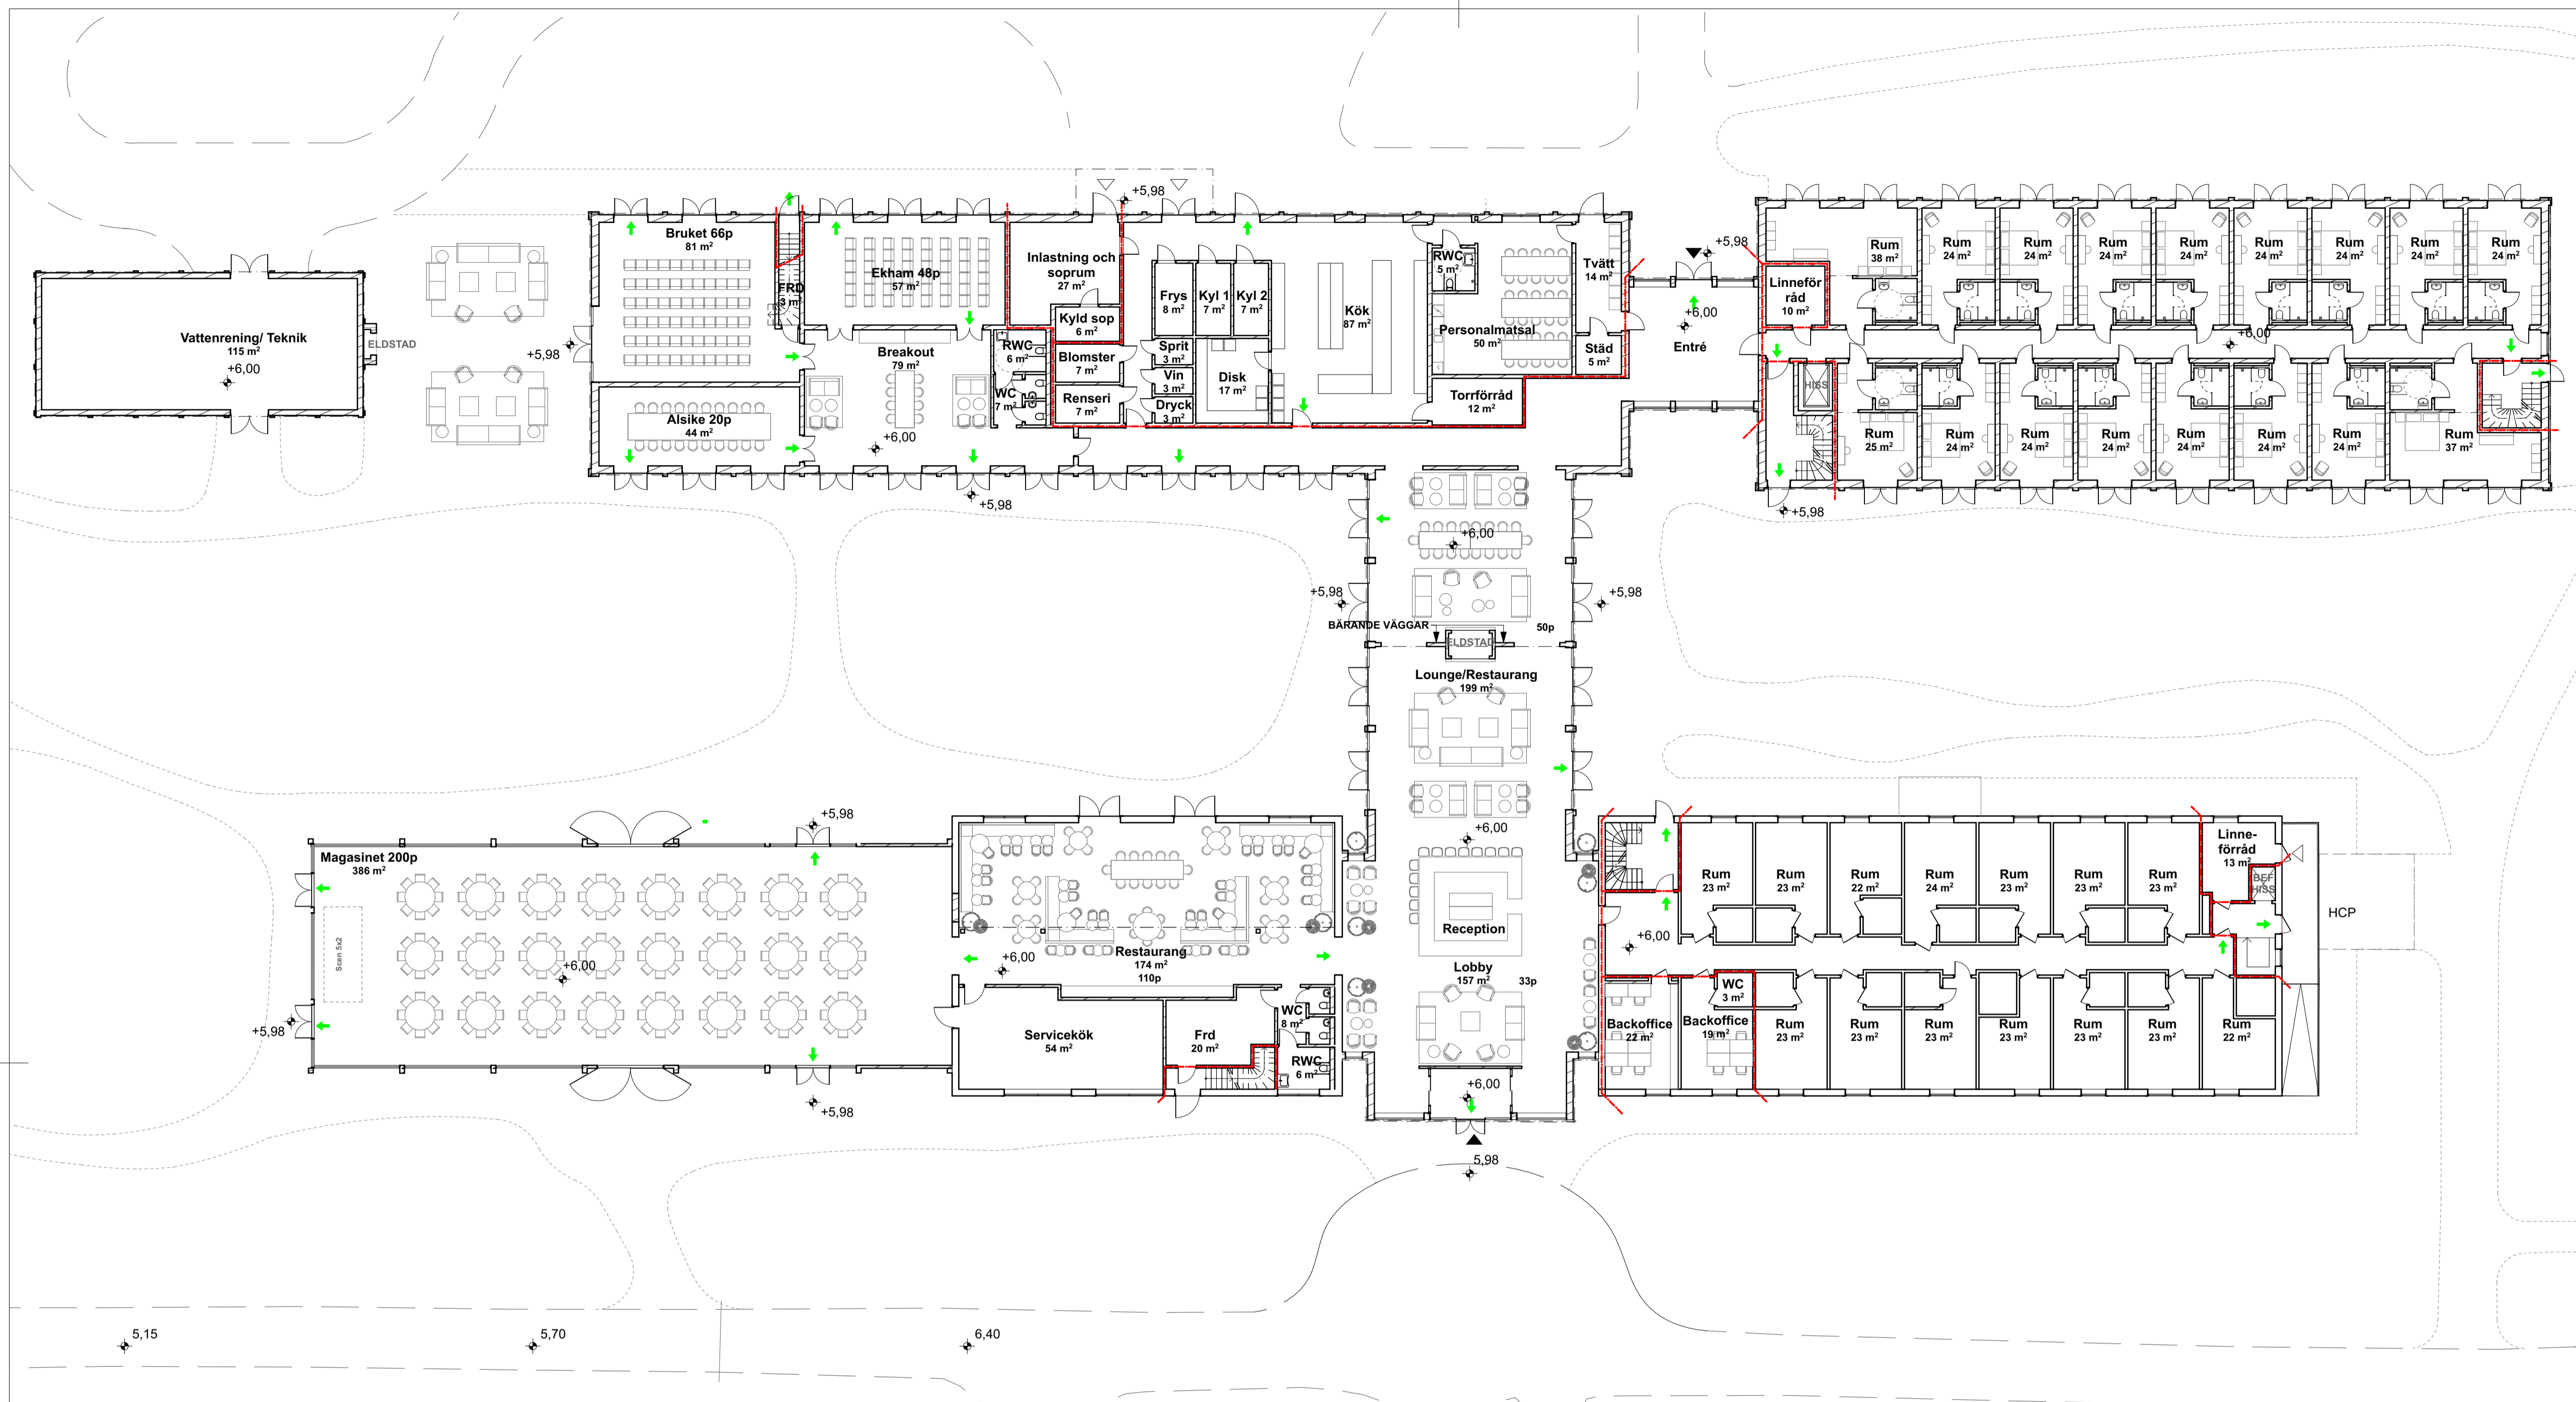

HÄNVISNINGAR

Se A-40-0-1050

BET	ÄNDRING AVSER	DATUM	Sign.
BYGGLOVSHANDLING			
Krusenberg Herrgård			
koncept™			
A	Koncept TM, 010-585 06 00		
K			
V			
E			
LUPPORAG NR	RITAD AV	HANDLAGGARE	
SAKRU	DD/JAA/FF	OP	
DATUM	ANSVARIG		
240314	Ulf Maxe		
Entréplan, översiktsplan			
SKALA (A1)	A3=50%	NUMMER	BET
1:200		A-40-0-1100	

