


### FÖRKLARINGAR


Alla mått i mm om ej annat anges.

- Befintliga väggar
- Nya väggar
- Entré
- Brandcellsgräns
- Utrymning

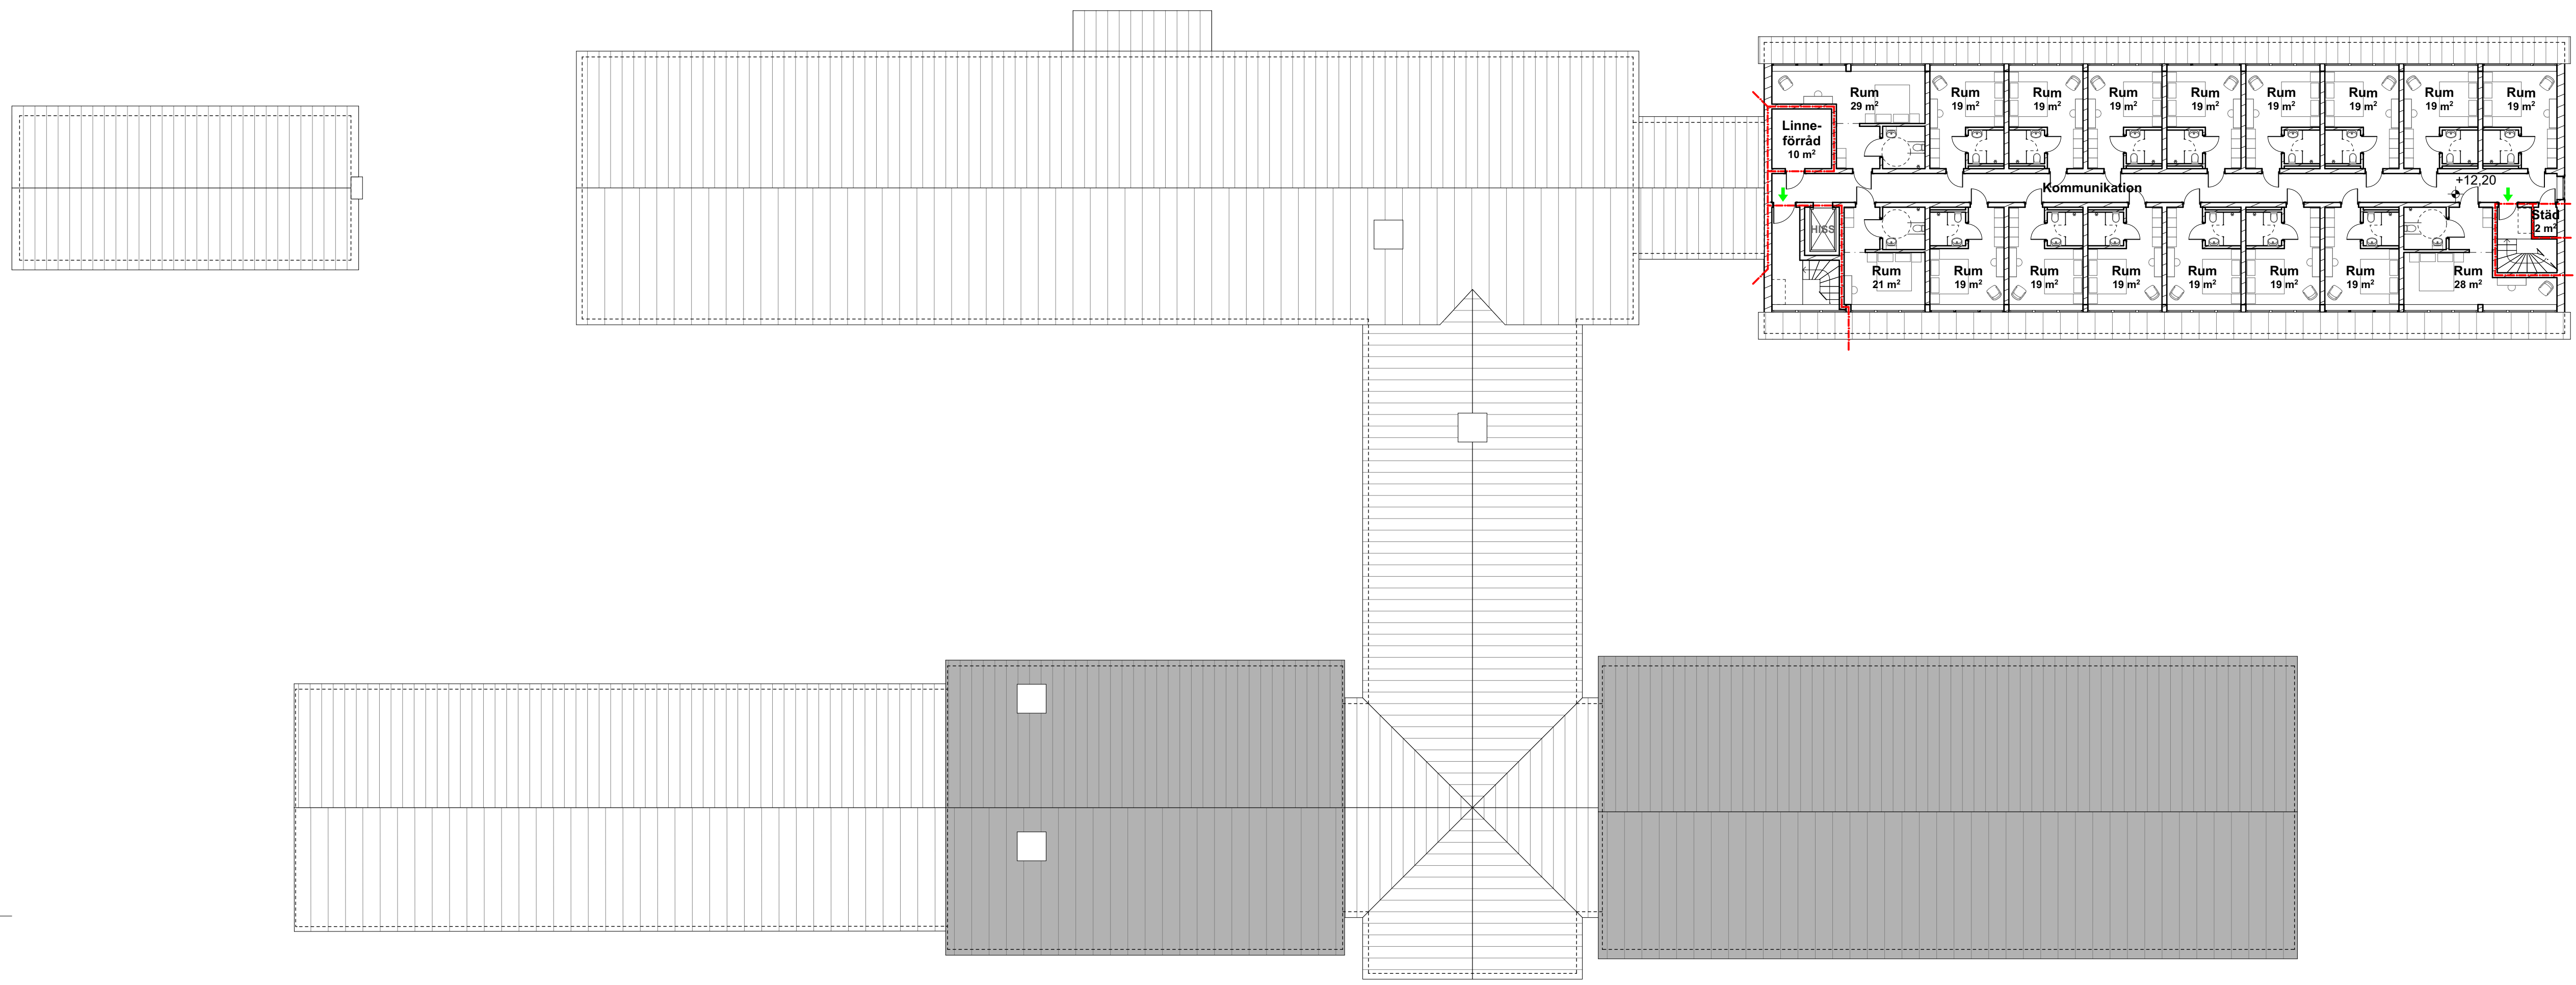

### HÄNVISNINGAR

Se A-40-0-1050

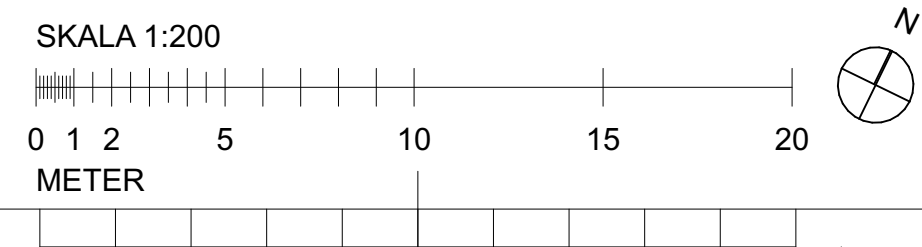

BET	ÄNDRING AVSER	DATUM	Sign.
<b>BYGGLOVSHANDLING</b>			
<b>Krusenberg Herrgård</b>			
<b>koncept™</b>			
A	Koncept TM, 010-585 06 00		
K			
V			
E			
LUPPORAG NR	RITAD AV	HANDLÄGGARE	
SAKRU	DD/JAA/FF	OP	
DATUM	ANSVARIG		
240314	Ulf Maxe		
<b>Våning 2tr, översiktsplan</b>			
SKALA (A1)	A3=50%	NUMMER	BET
1:200		<b>A-40-0-1300</b>	