




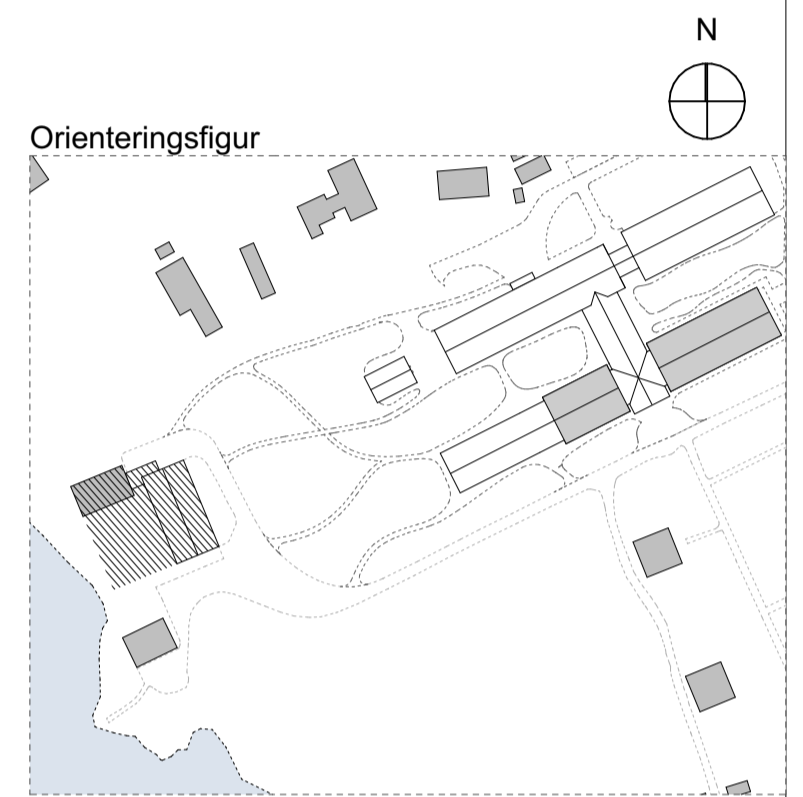
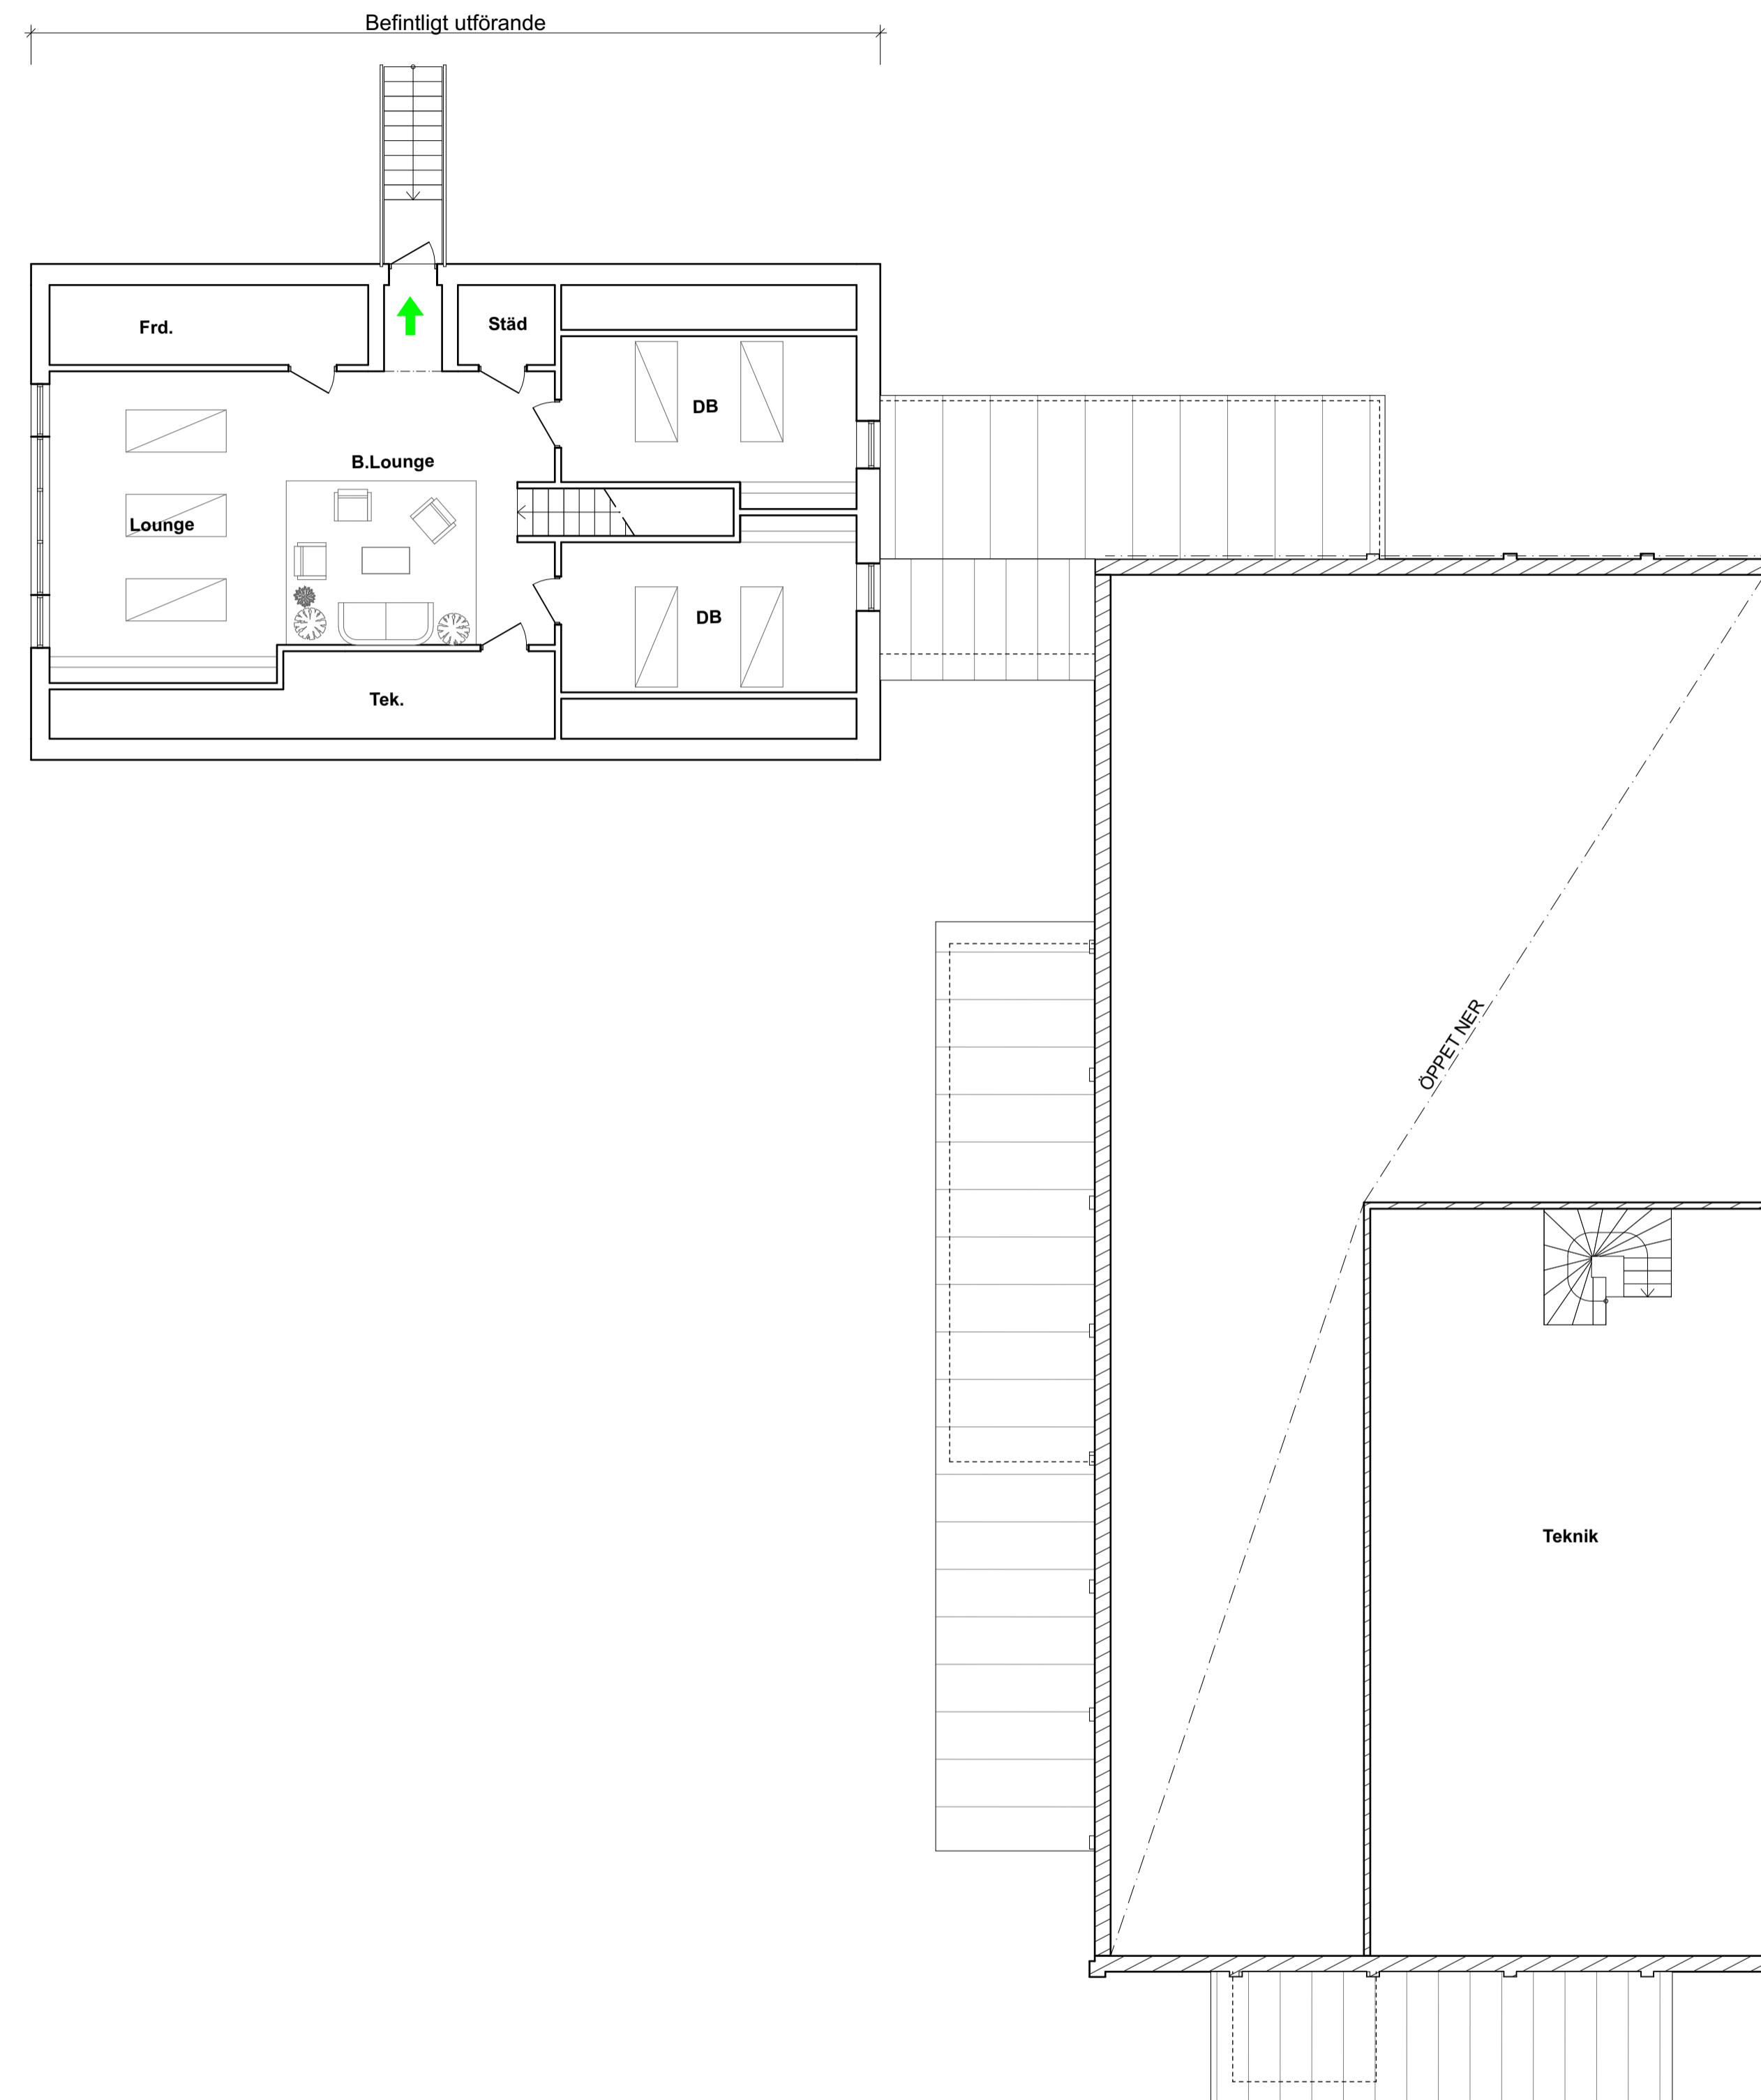


FÖRKLARINGAR



Alla mått i mm om ej annat anges.

-  Befintliga väggar
-  Nya väggar
-  Entré
-  Brandcellsgräns
-  Utrymning



HÄNVISNINGAR

Se A-40-0-1050

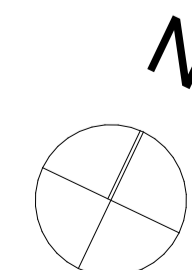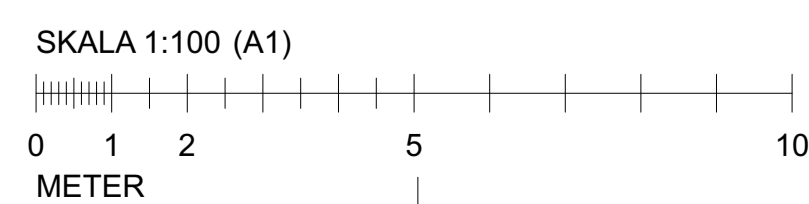

BET	ÄNDRING AVSER	DATUM	Sign.
BYGGLOVSHANDLING			
Krusenberg Herrgård			
koncept™			
A	Koncept TM, 010-585 06 00		
K			
V			
E			
LUPPORAG NR	RITAD AV	HANDLÄGGARE	
SAKRU	DD/JAA/FF	OP	
DATUM	ANSVARIG		
240314	Ulf Maxe		
Våning 1tr, del 3 (spa)			
SKALA (A1)	A3=50%	NUMMER	BET
1:100		A-40-1-1203	